



საკადასტრო გეგმა

საჯარო რეგისტრის ეროვნული სააგენტო

საკადასტრო კოდი:

84.20.36.932

ნაკვეთის დანიშნულება:

სასოფლო-სამეურნეო

განცხადების ნომერი:


892025069647

ფართობი:

2300 კვ.მ (WGS 84 / UTM zone 38N)

მომზადების თარიღი:

16/09/2025

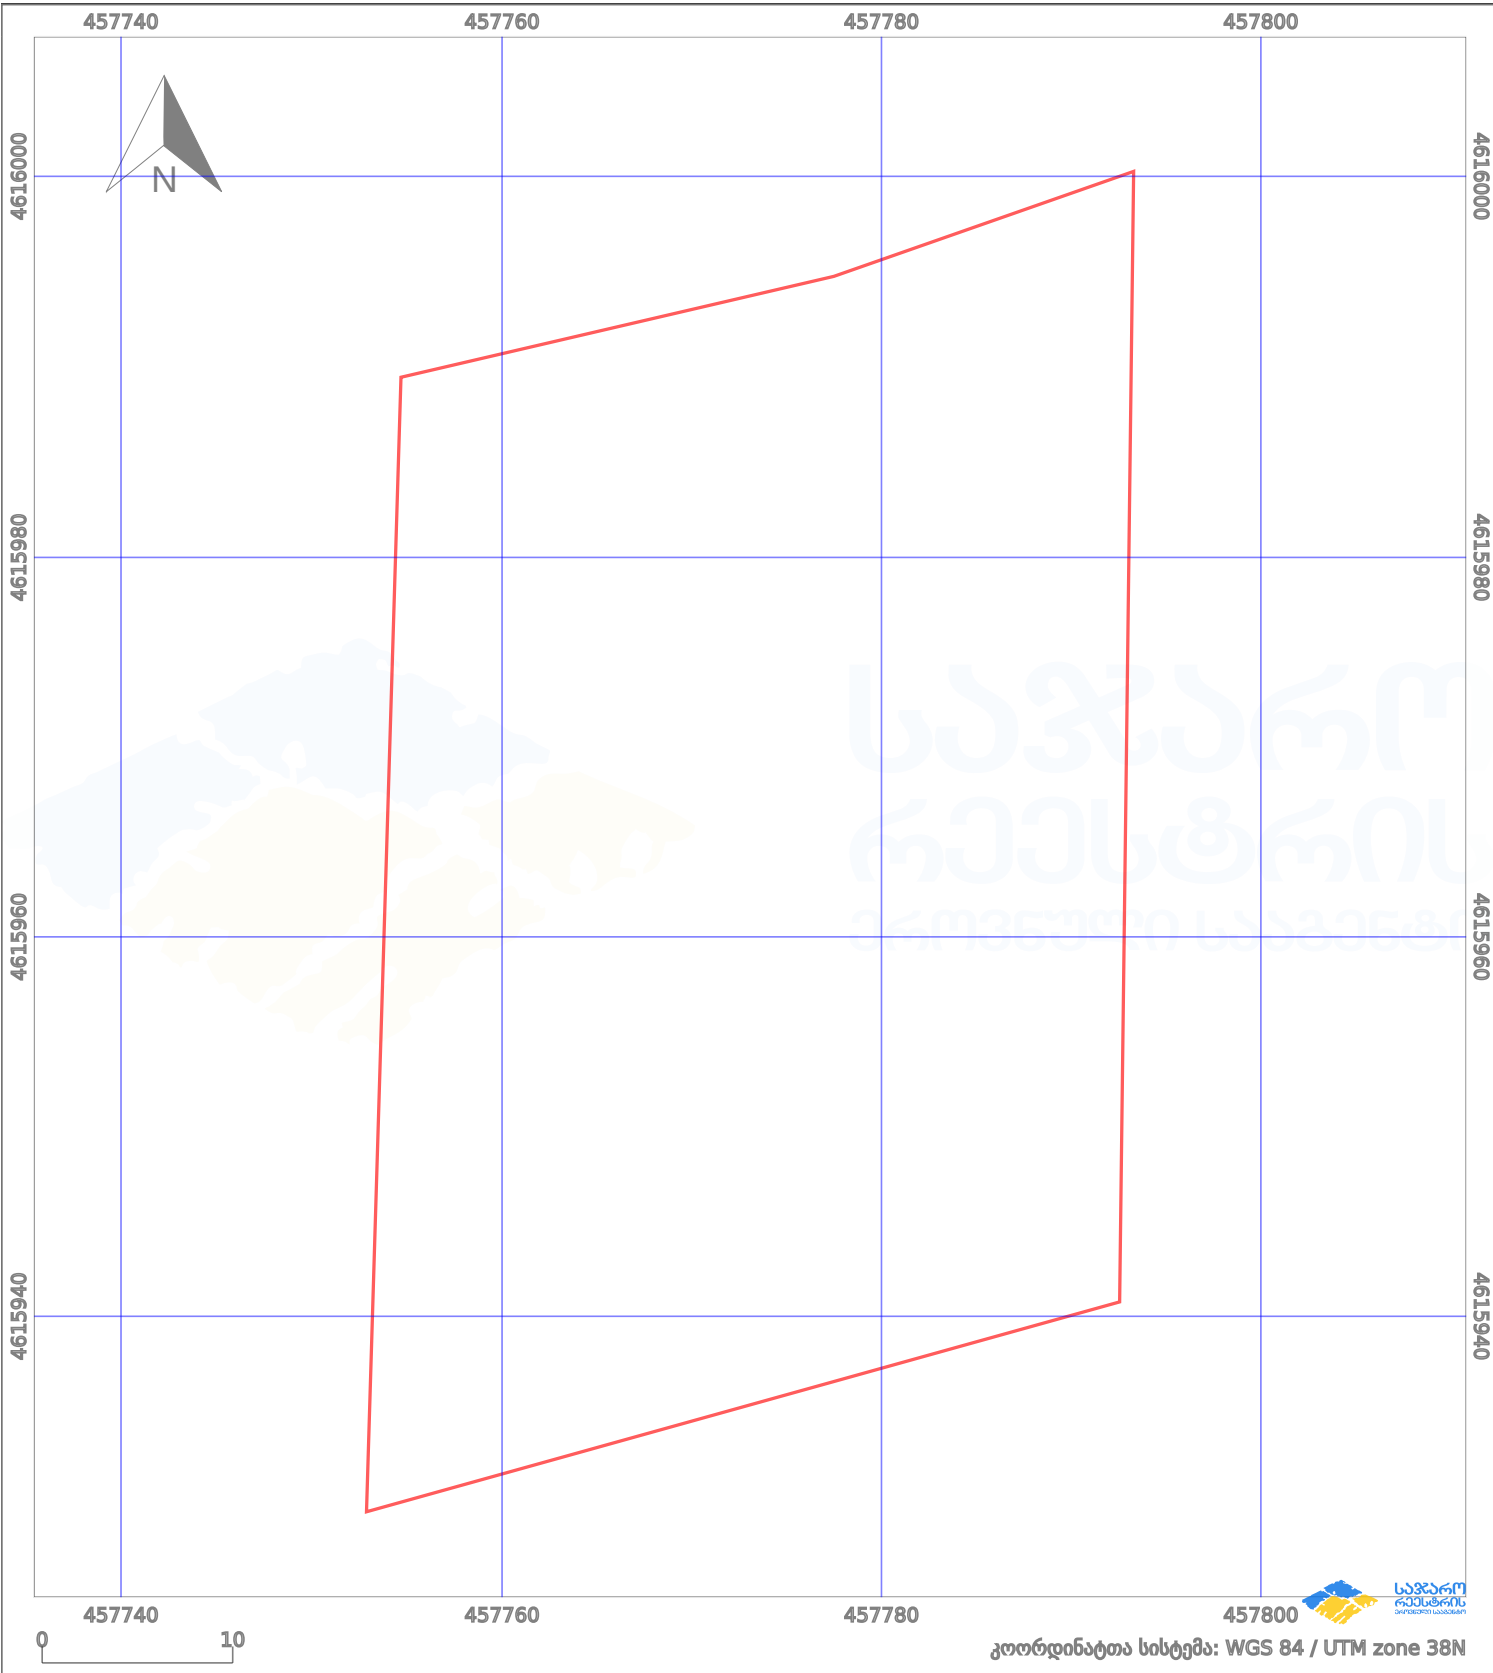

პირობითი აღნიშვნები:

- | | | | | | | | |
|--|-------------------|--|--------------------|--|--------------------|--|---------------------|
| | ნაკვეთის საზღვარი | | მშენებარე ნაგებობა | | აშენებული ნაგებობა | | მინისქვეშა ნაგებობა |
| | საზღვრის ნაგებობა | | ტყის ფონდი | | ვალდებულება | | ქარსაფარი ბოლი |