


მიწის ნაკვეთის საკადასტრო კოდი: 282421428
 ბანცხალების რეგისტრაციის ნომერი: 892024506488
 მიწის ნაკვეთის ფართობი: 132 კვ.მ.
 დანიშნულება: 01.10.24
 მომზადების თარიღი:

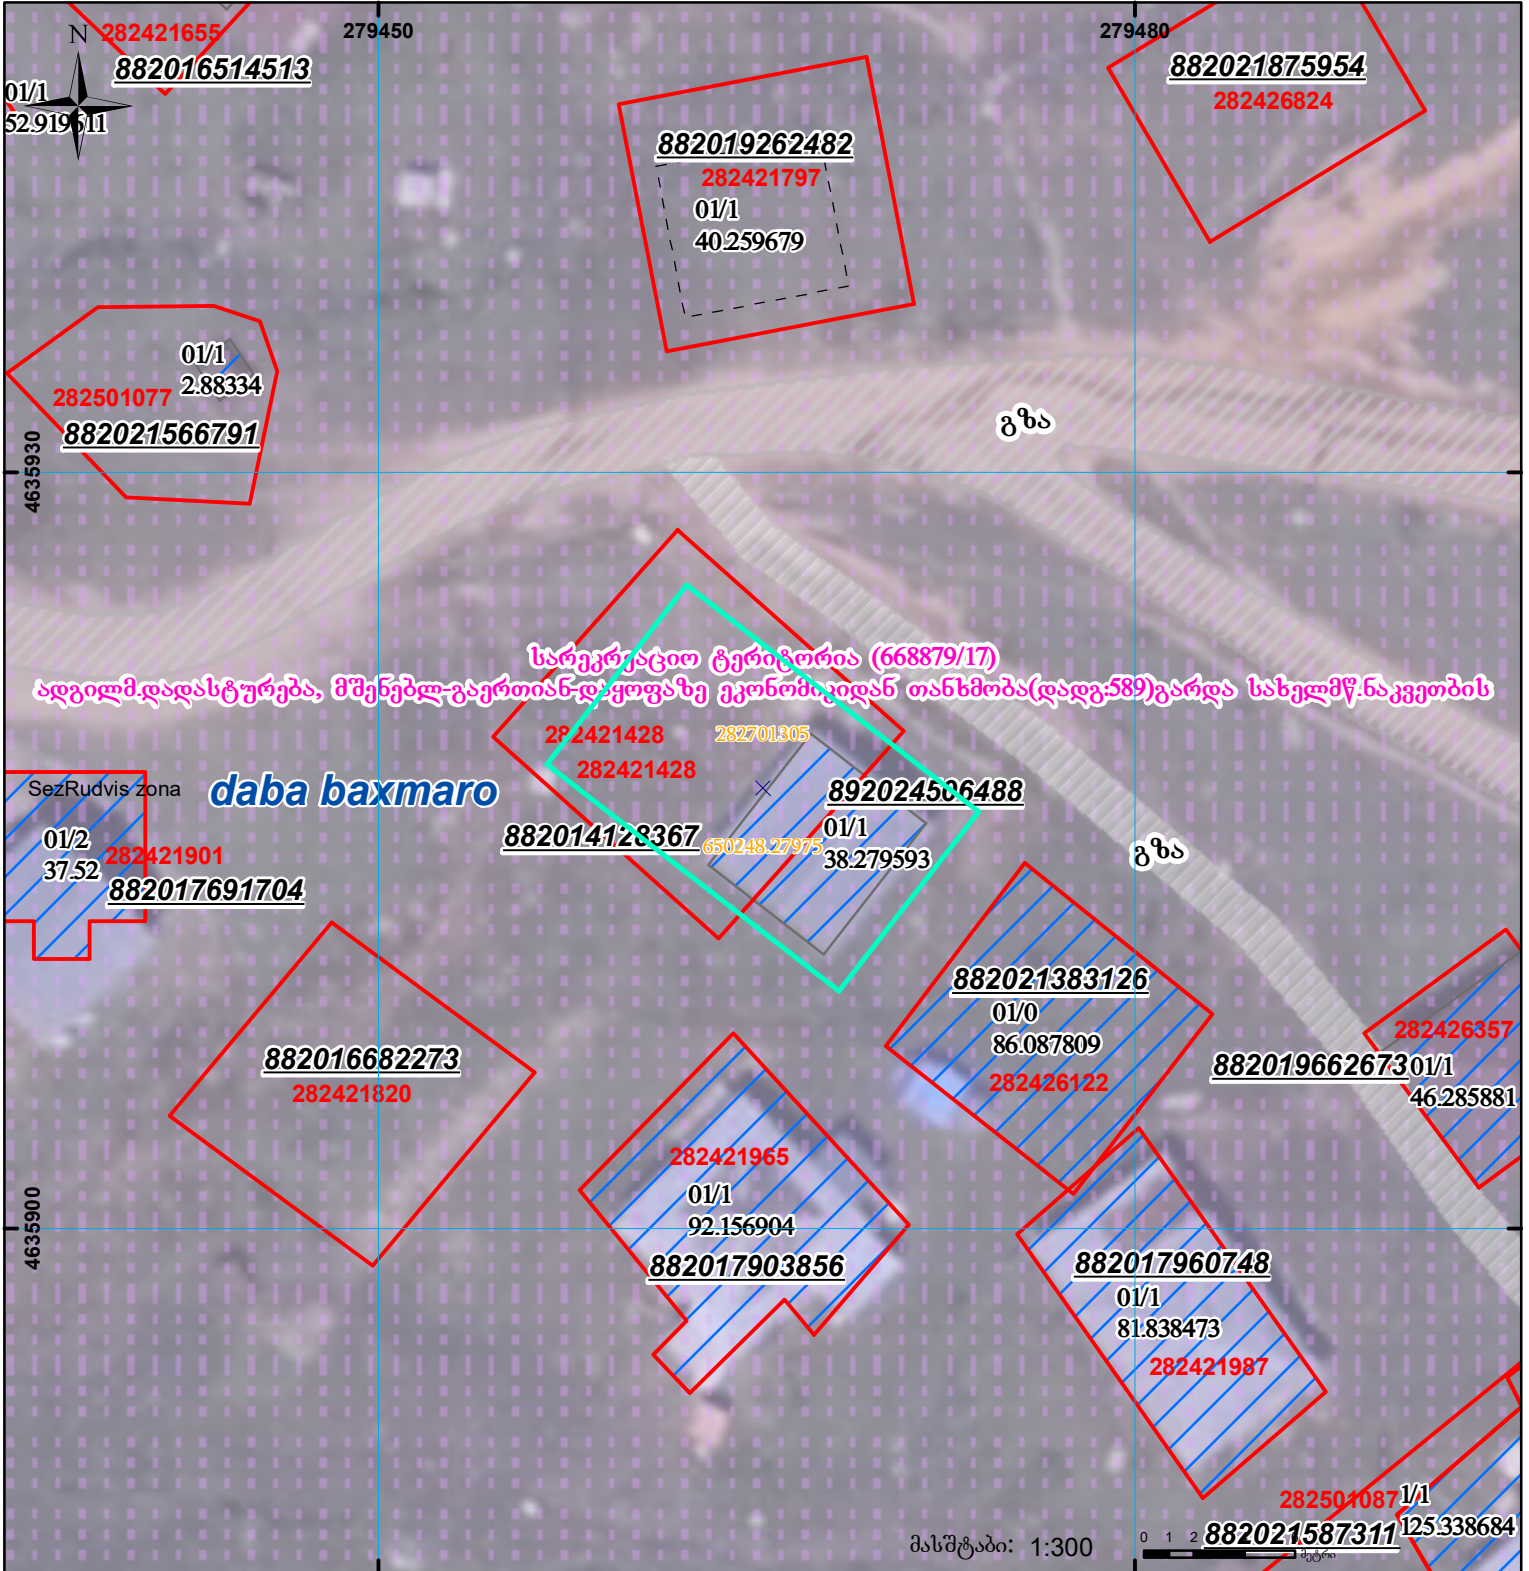

	შენიბა-ნაკვეთი, პირობითი ნომერი/სართულიანობა		ვალდებულება		სარეგისტრაციოდ წარმოდგენილი ნაკვეთი
	მიწის ნაკვეთის საკადასტრო საზღვარი		მშენებარე ნაკვეთი		სახობრივი ნაკვეთი

UTM (საერთაშორისო) სისტემის კოორდ.