



საკადასტრო გეგმა

საჯარო რეესტრის ეროვნული
სააგენტო

საკადასტრო კოდი: **30.03.41.438**

ნაკვეთის დანიშნულება:


სასოფლო-სამეურნეო

განცხადების ნომერი: **902018129131**

ფართობი:

2201 კვ.მ (WGS 84 / UTM zone 38N)

მომზადების თარიღი: **16/01/2019**

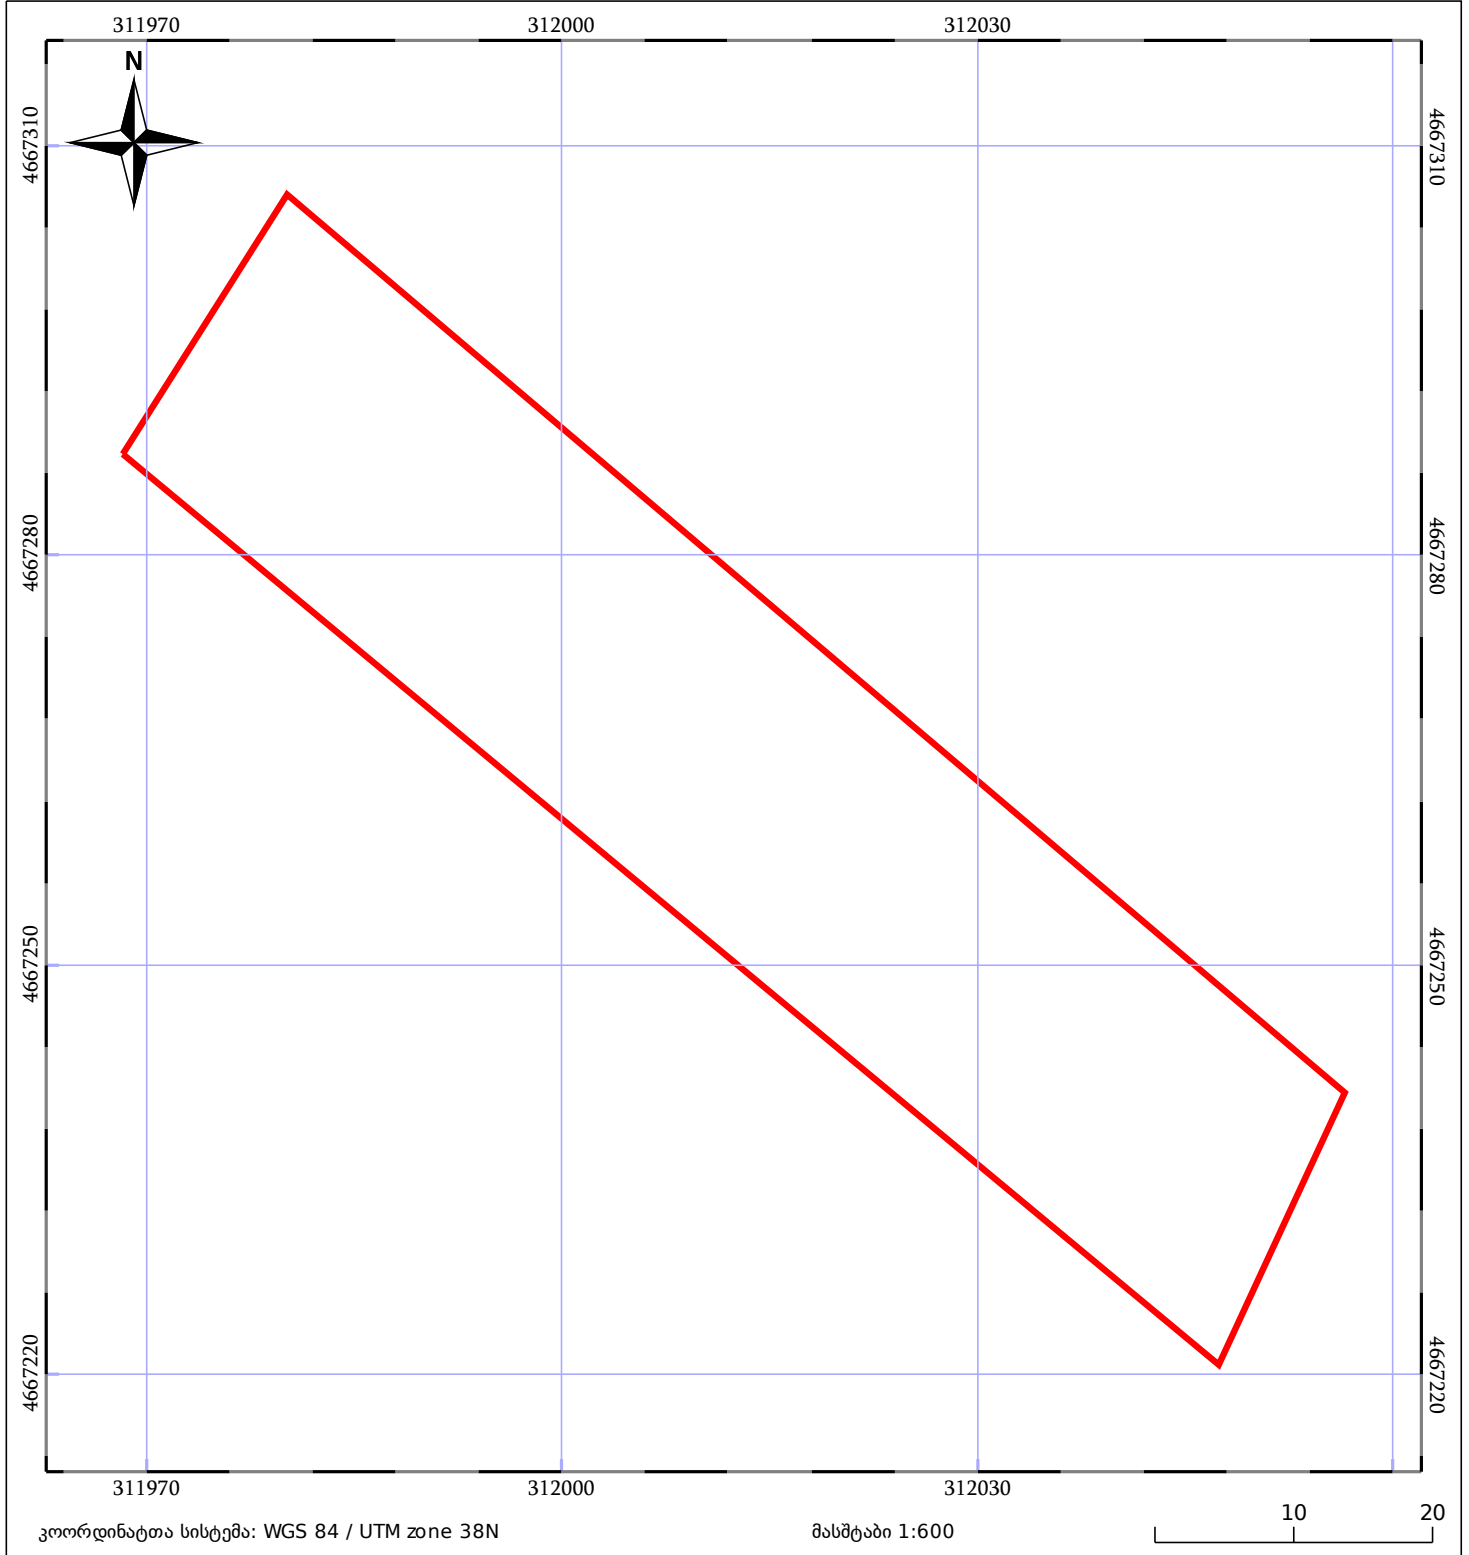

05/25 მშენებარე ნაკებობა	05/25 მწიბობა/ნაკებობა	ტყის ფონდი
ნაკვეთის საკადასტრო საზღვარი	ხაზობრივი ნაკებობა	ვალდებულება