




საკადასტრო გეგმა

საჯარო რეესტრის ეროვნული
სააგენტო

საკადასტრო კოდი: 33.03.40.258
განცხადების ნომერი: 882020280389
მომზადების თარიღი: 18/07/2020

ნაკვეთის დანიშნულება: სასოფლო-სამეურნეო
ფართობი: 1510 კვ.მ (WGS 84 / UTM zone 38N)

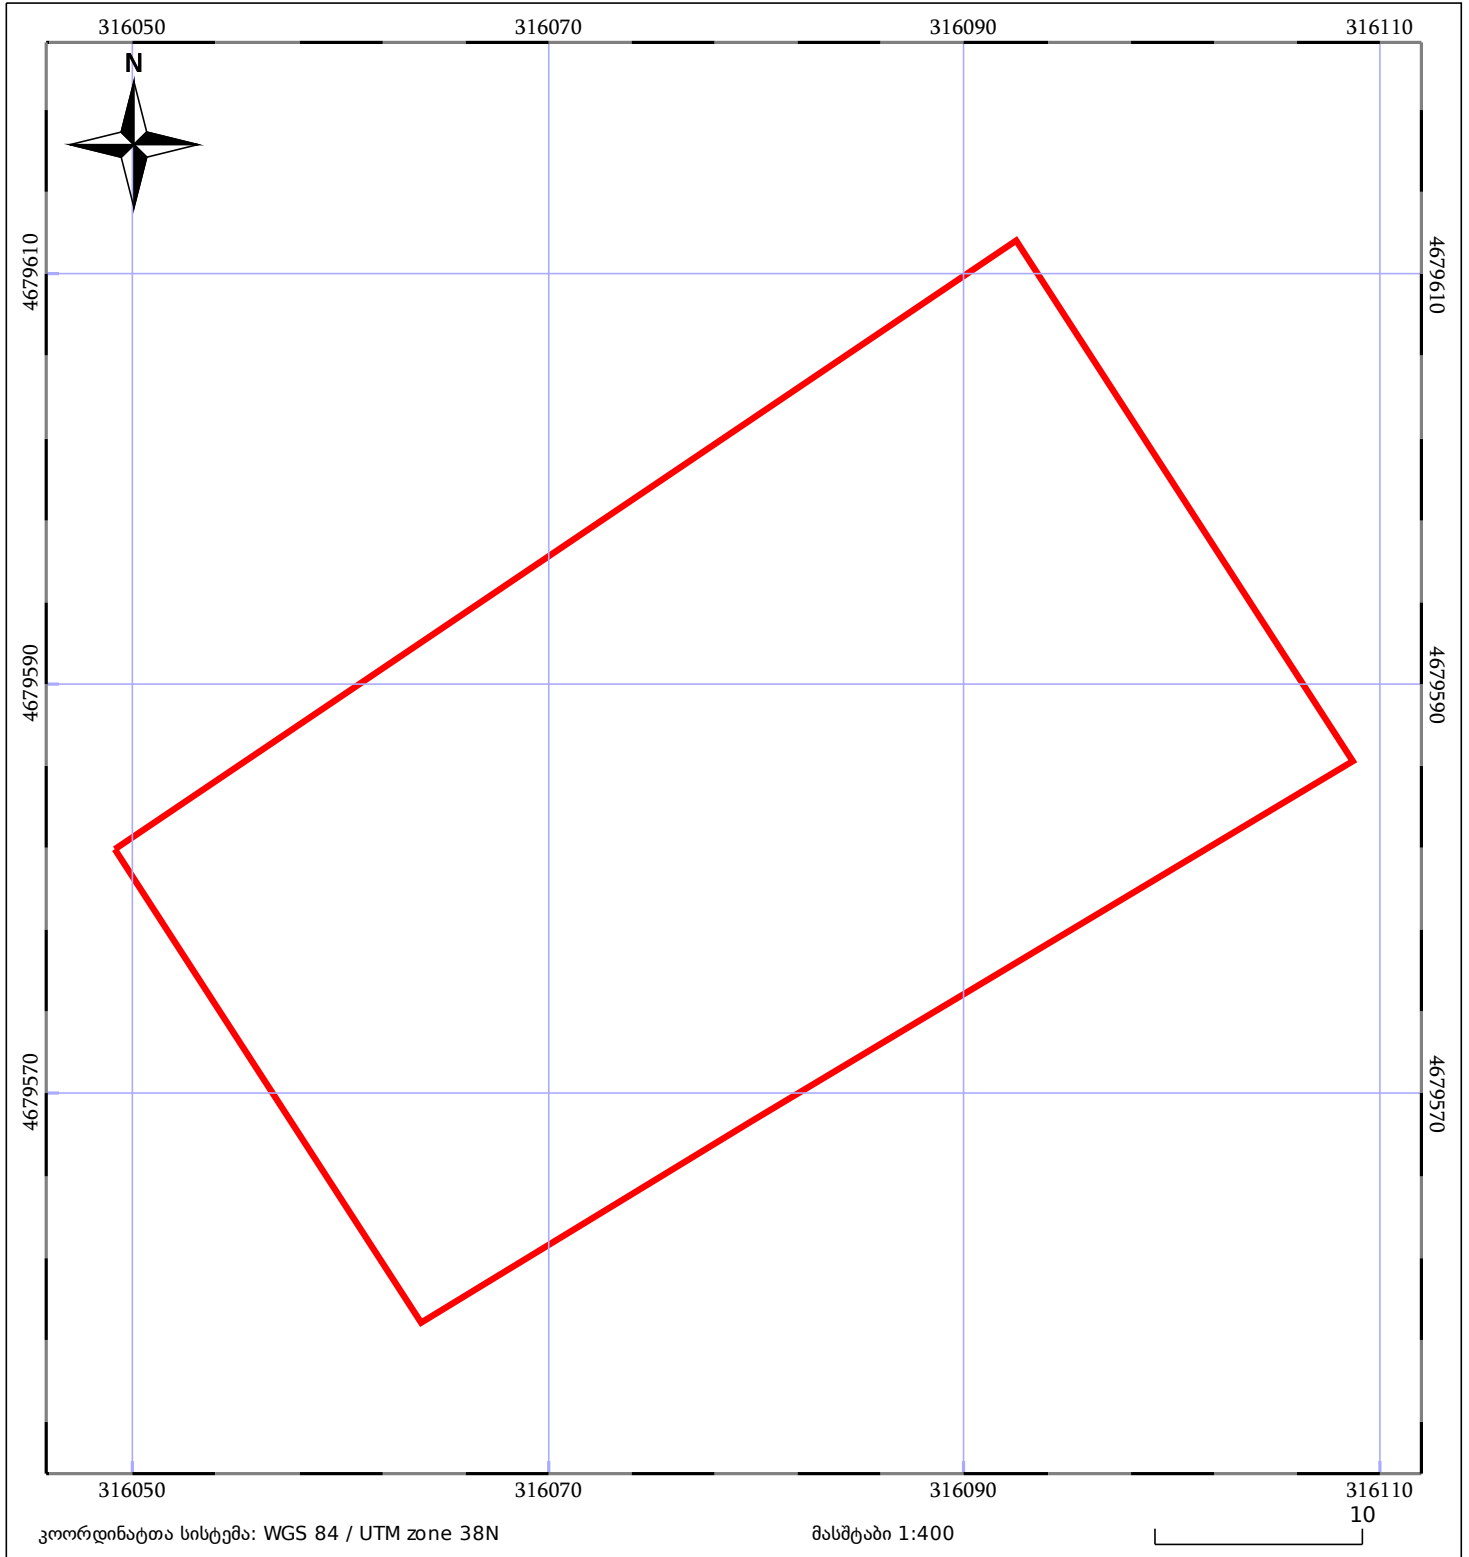

05/25 მშენებარე ნაგებობა	05/25 მენობა/ნაგებობა	ტყის ფონდი
ნაკვეთის საკადასტრო საზღვარი	ხაზობრივი ნაგებობა	ვალდებულება