

საკადასტრო კოდი:

72.13.05.312

ნაკვეთის დანიშნულება:

სასოფლო-სამეურნეო

განცხადების ნომერი:

882026483201

ფართობი:


300 33.0 (WGS 84 / UTM zone 38N)

მომზადების თარიღი:

12/06/2026

ვალდებულების ფართობი:

22 33.0 (WGS 84 / UTM zone 38N)

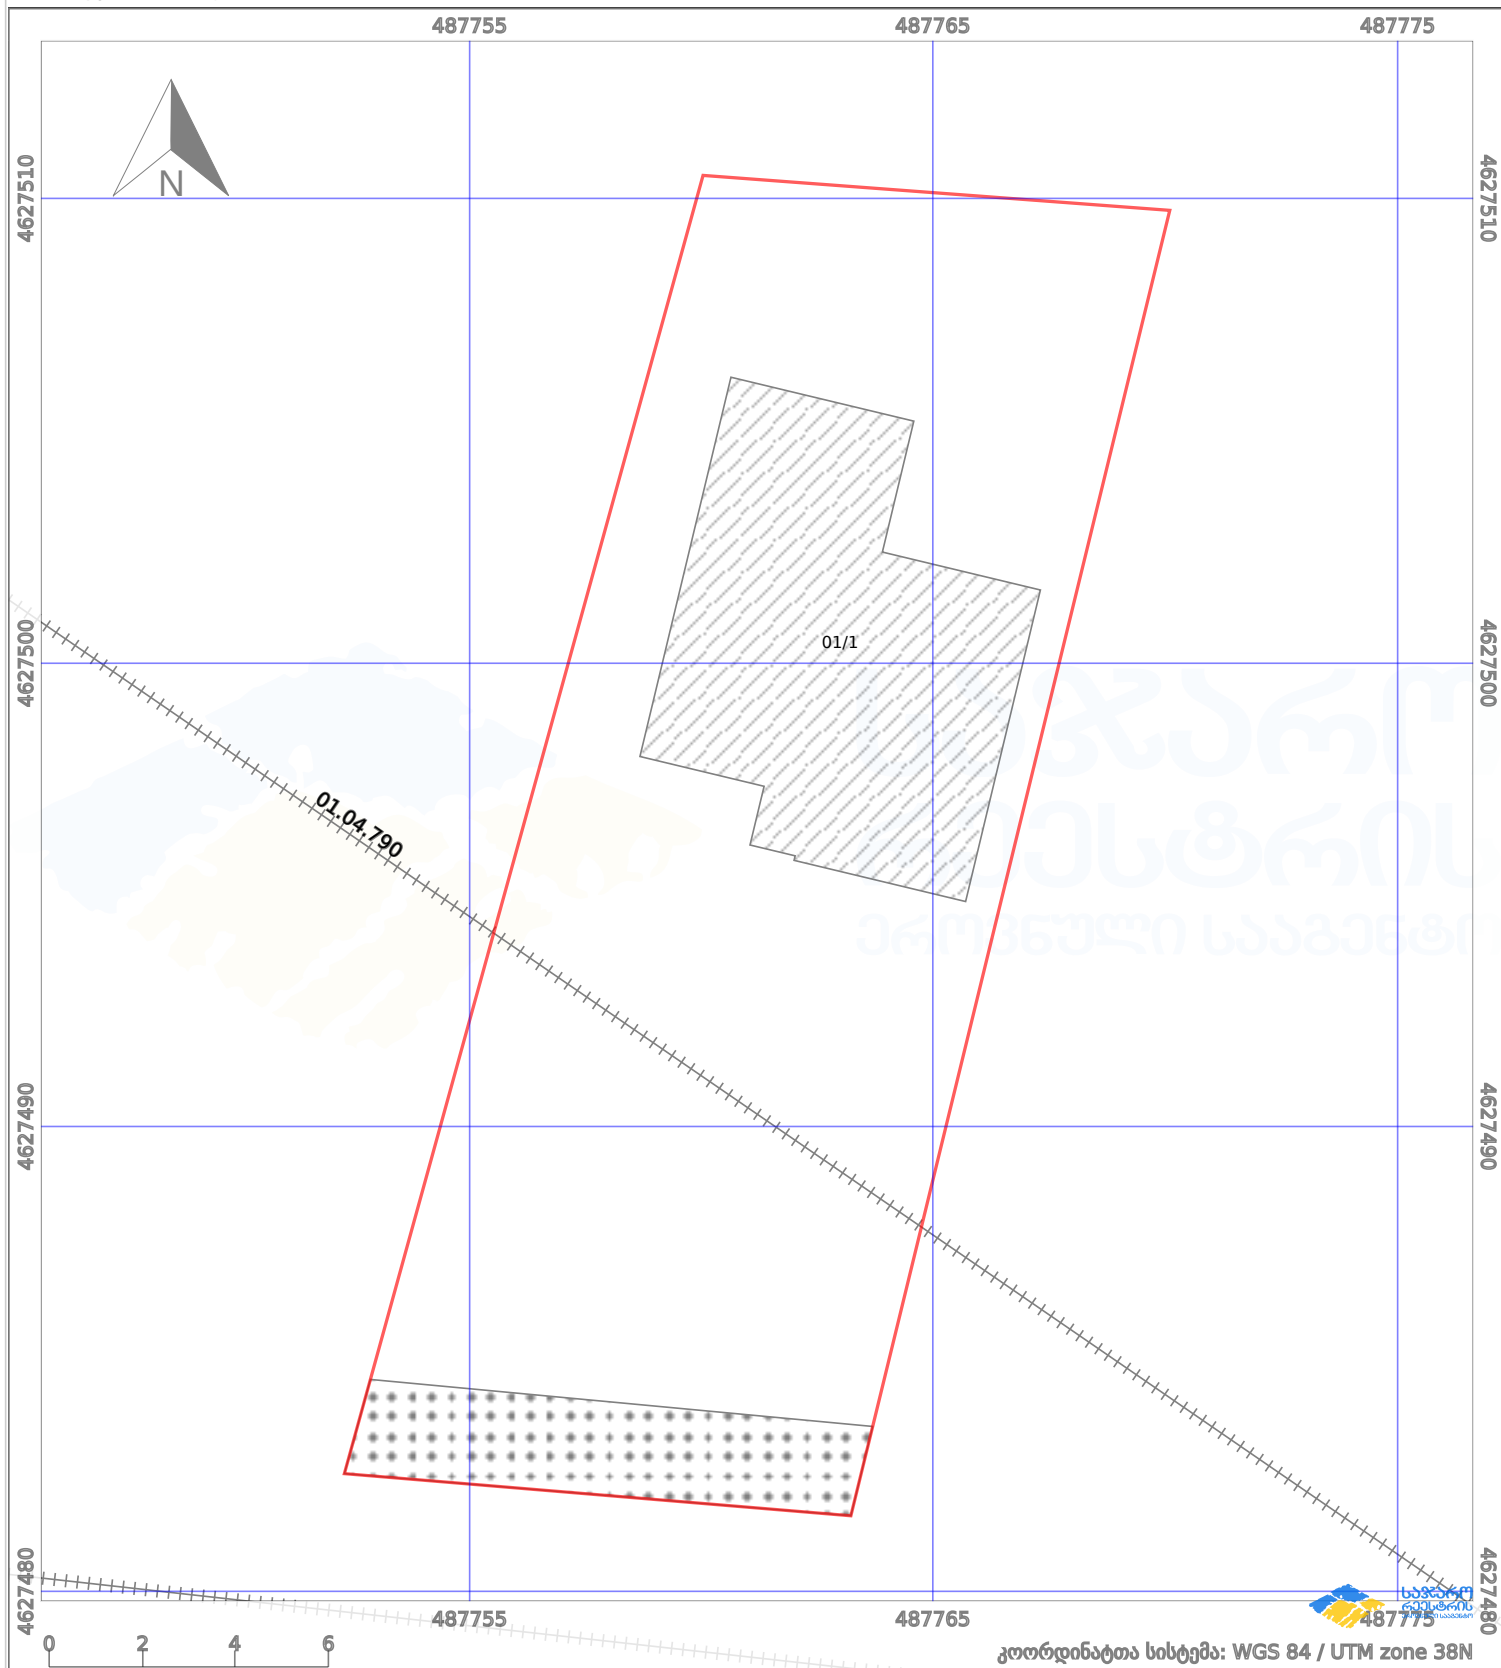

პირობითი აღნიშვნები:

ნაკვეთის საზღვარი		მშენებარე ნაგებობა		აშენებული ნაგებობა		მიწისქვეშა ნაგებობა
ხაზობრივი ნაგებობა		ტყის ფონდი		ვალდებულება		ქარსათფარი ზოლი