




საკადასტრო გეგმა

საჯარო რეესტრის ეროვნული
სააგენტო

საკადასტრო კოდი: **01.11.04.017.359**
განცხადების ნომერი: **882021827667**
მომზადების თარიღი: **29/09/2021**

ნაკვეთის დანიშნულება: **არასასოფლო სამეურნეო**
ფართობი: **2255 კვ.მ (WGS 84 / UTM zone 38N)**
ვალდებულების ფართობი: **269 კვ.მ (WGS 84 / UTM zone 38N)**

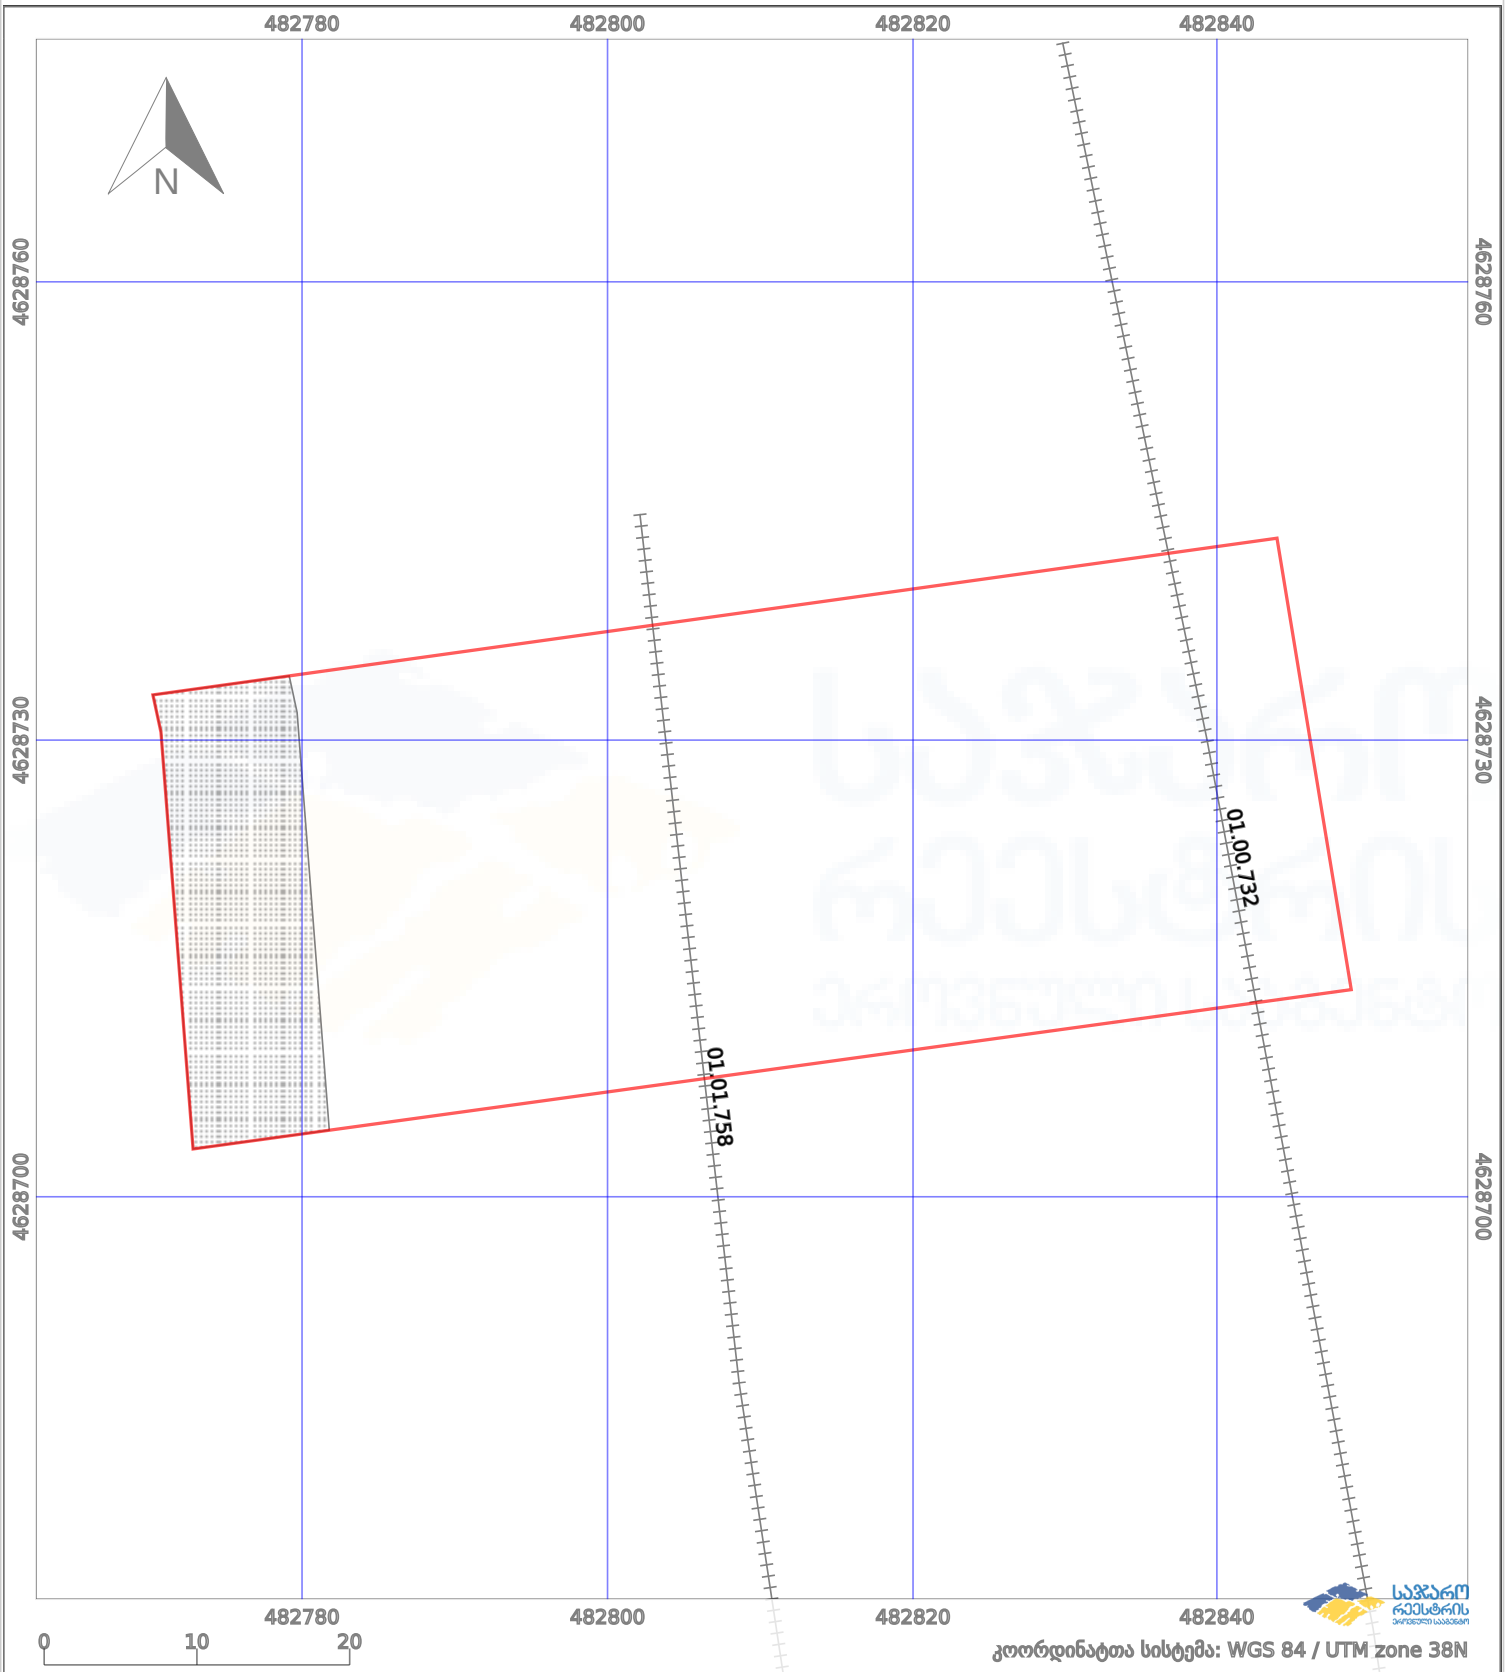

—	ნაკვეთის საზღვარი	- - -	მშენებარე ნაგებობა	02/4	აშენებული ნაგებობა
++++	სამობრივი ნაგებობა	○ ○	ტყის ფონდი	□	ვალდებულება