


მიწის ნაკვეთის საკადასტრო კოდი: **721503403**
 ბანცხალების რეგისტრაციის ნომერი: **882021290043**
 მიწის ნაკვეთის ფართობი: **1775 კვ.მ.**
 დანიშნულება:
 მომზადების თარიღი: **16.04.21**

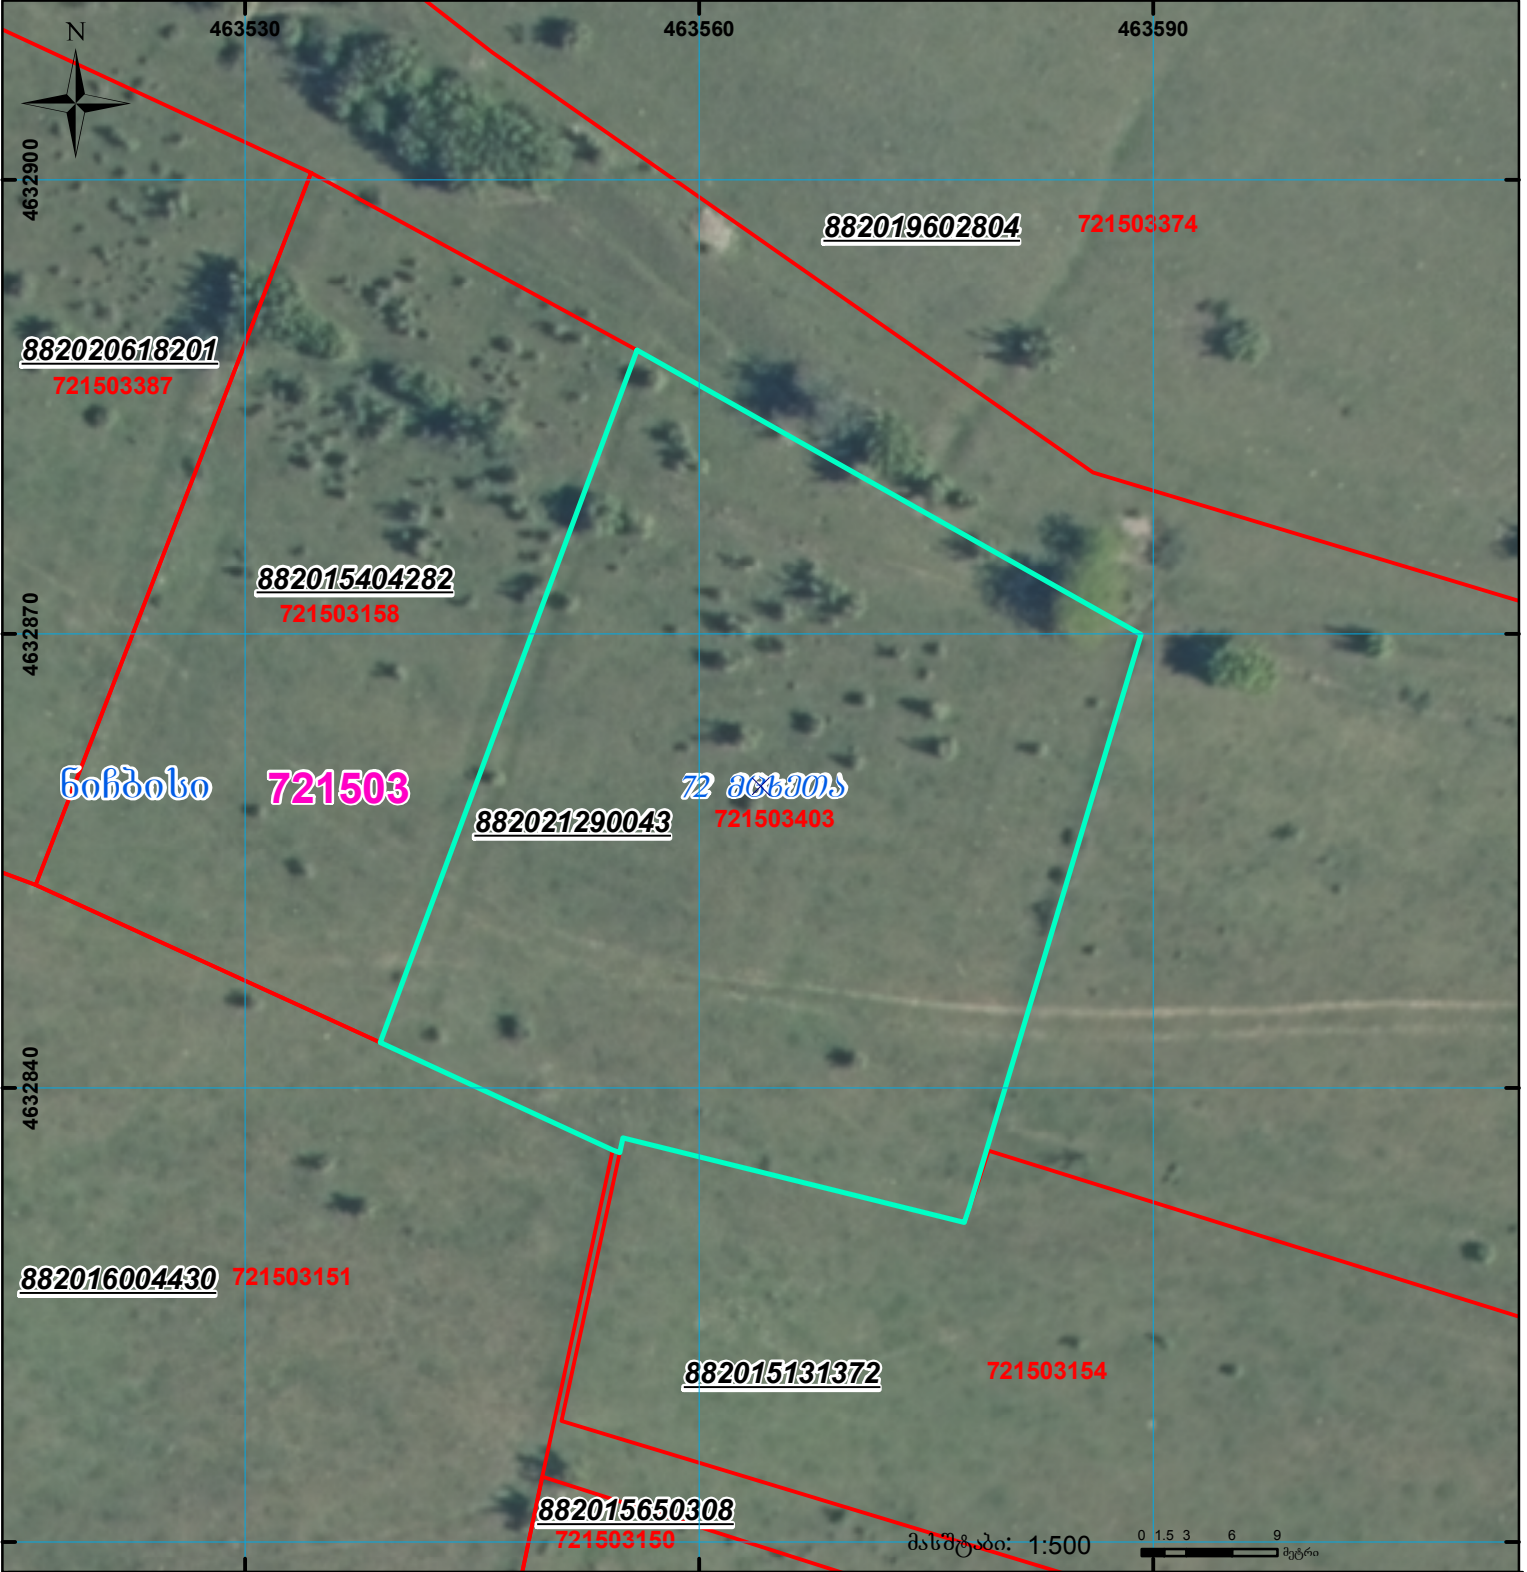

	შენიშნული-ნაკვეთი, პირობითი ნომერი/სართულიანობა		კალდებულება		სარეგისტრაციოდ წარმოდგენილი ნაკვეთი
	მიწის ნაკვეთის საკადასტრო საზღვარი		შუენებარე ნაკვეთი		საზოგადოებრივი ნაკვეთი

UTM (საერთაშორისო) სისტემის კოორდ. 00°0' 0.00"