



საკადასტრო გეგმა

საჯარო რეესტრის ეროვნული
სააგენტო

საკადასტრო კოდი: **73.01.26.004.010**


ნაკვეთის დანიშნულება:

განცხადების ნომერი: **902018058234**

ფართობი:

6675 კვ.მ (WGS 84 / UTM zone 38N)

მომზადების თარიღი: **21/02/2019**

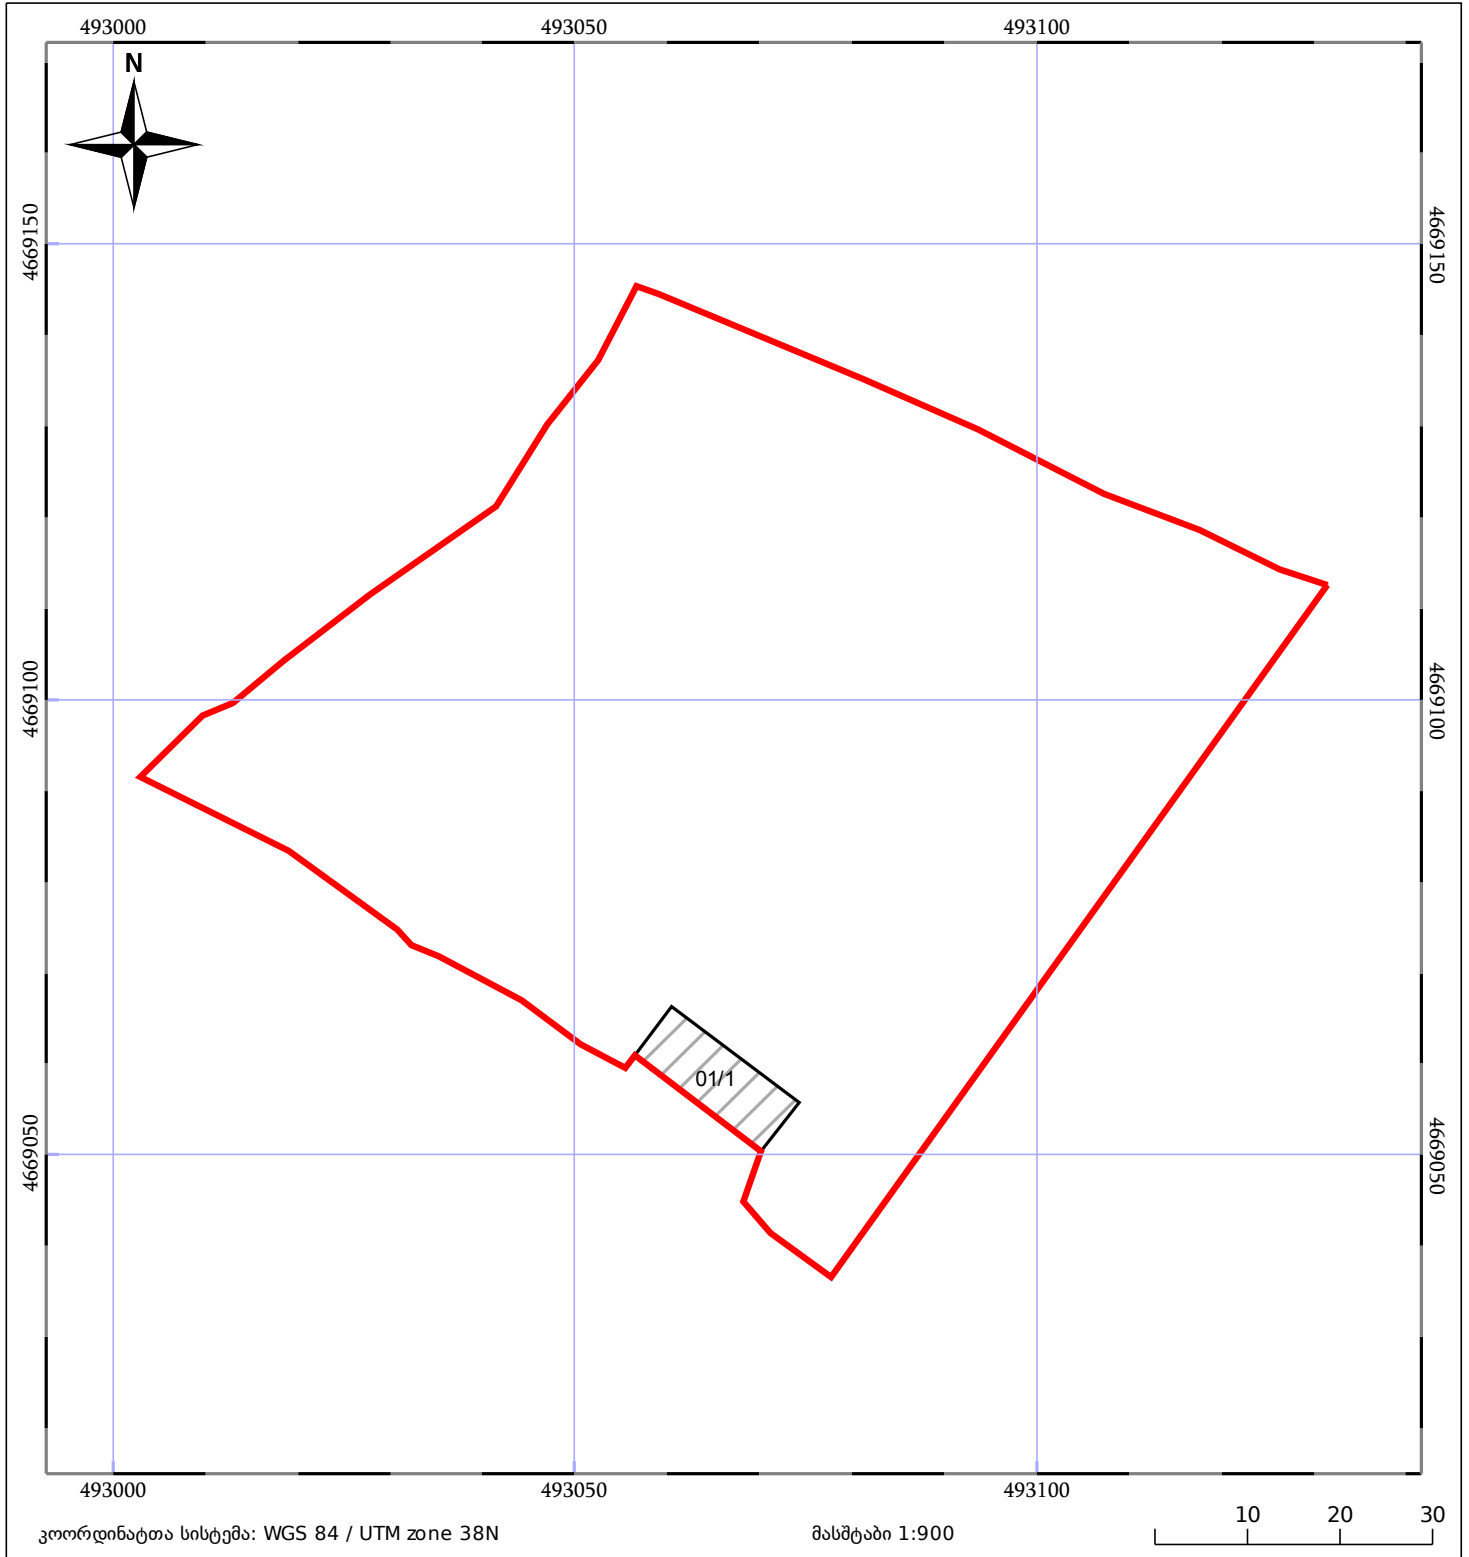

05/25	მშენებარე ნაგებობა		ნაკვეთის საკადასტრო საზღვარი	05/25	შენობა/ნაგებობა
	საზღვრული ნაგებობა		ტყის ფონდი		ვალდებულება