




საქართველოს იუსტიციის სამინისტრო
საჯარო რეგისტრის ეროვნული სააგენტო

საჯარო რეგისტრის
ეროვნული სააგენტო

საკადასტრო გეგმა

მიწის ნაკვეთის საკადასტრო კოდი: 01.11.05.033.030
ბანცხაღების რეგისტრაციის ნომერი: 214798-08
მიწის ნაკვეთის ფართობი: 2008 კვ.მ.
ღანიშნულება: სასოფლო-სამეურნეო
მომზადების თარიღი 11.07.08

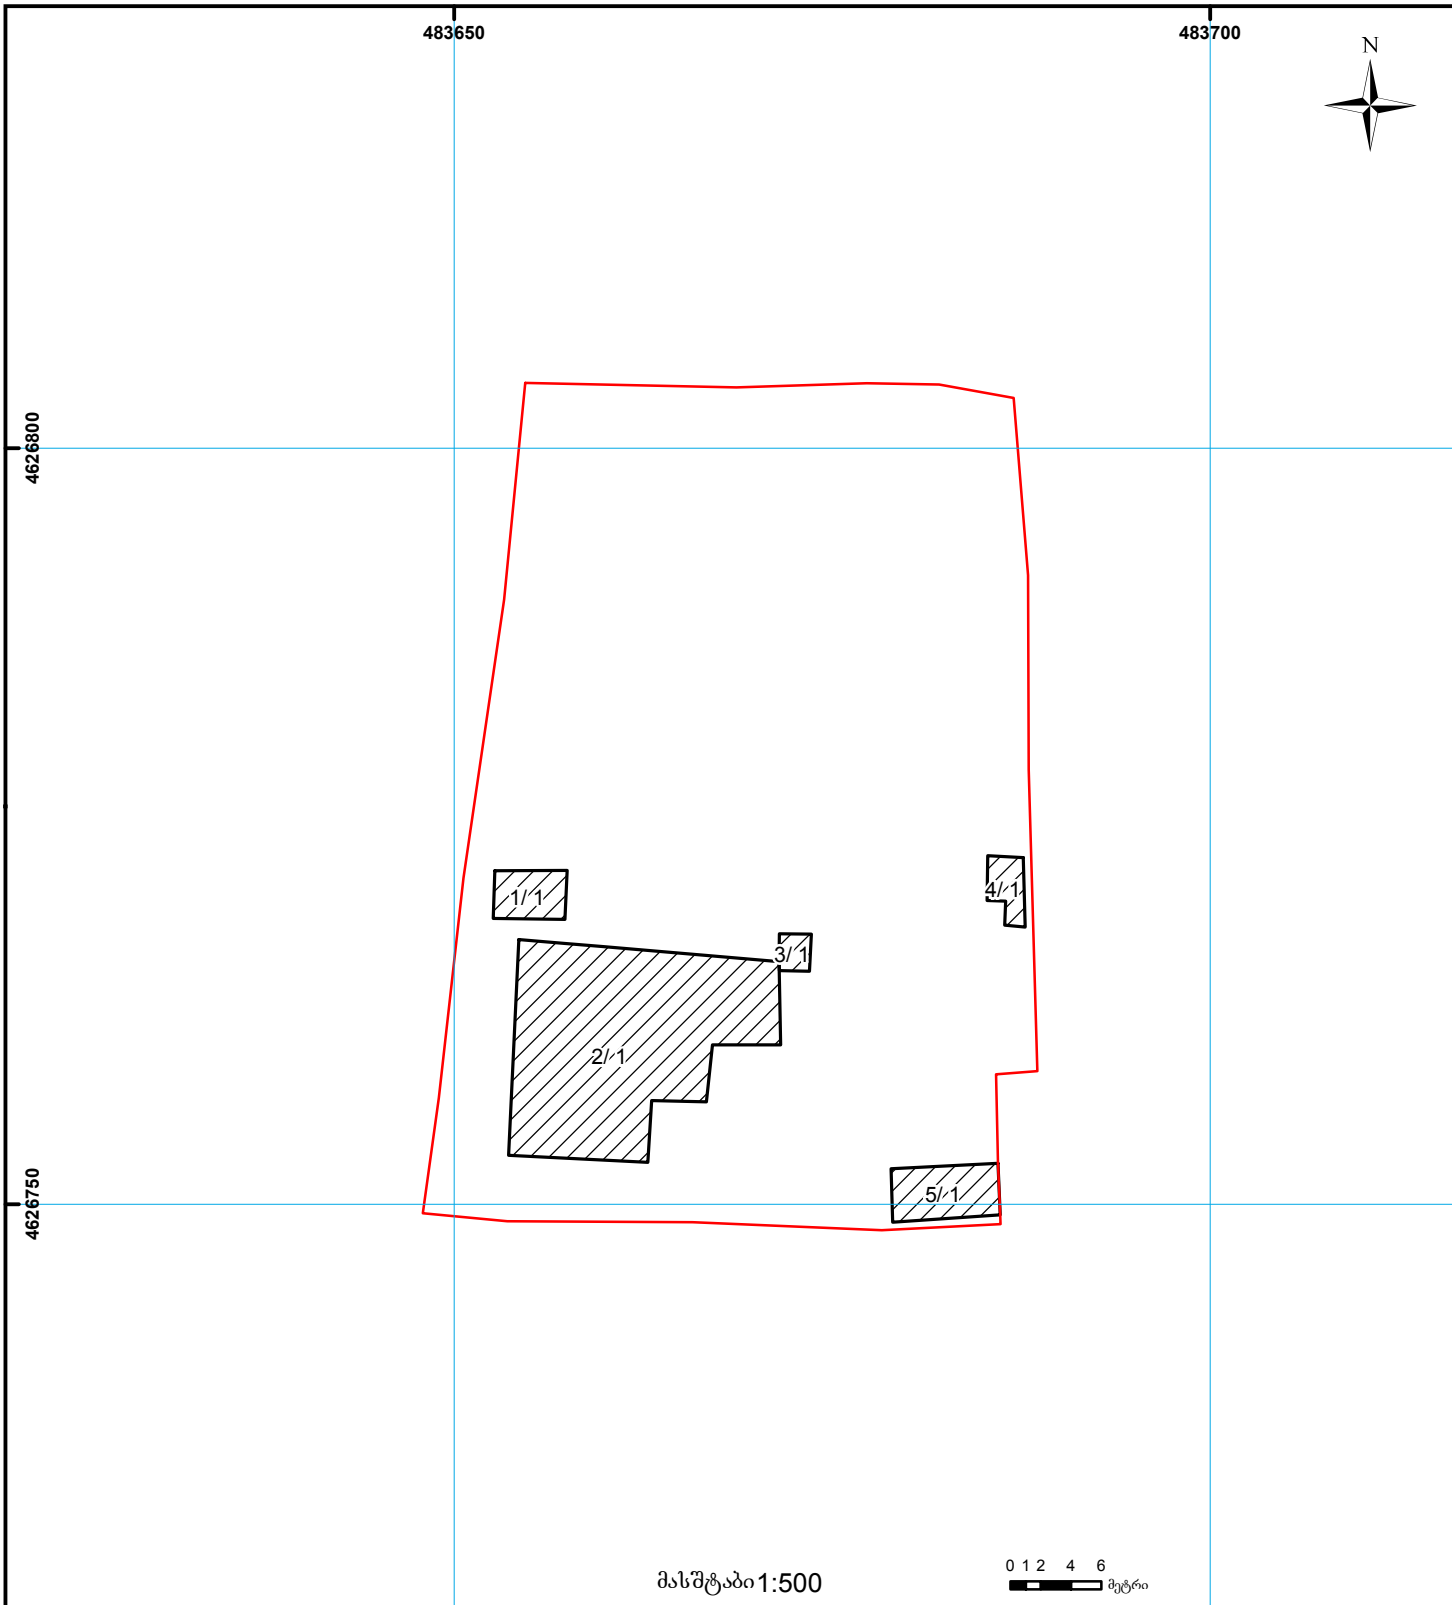

მასშტაბი 1:500

0 2 4 6 მეტრი

- | | | | | | | |
|------|--|--|--------------------|--|--------------------|---|
| 01/2 | შენობა-ნაგებობა,
პირობითი ნომერი/სართულიანობა | | სერვიტუტი | | საზობრივი ნაგებობა | 00.0
UTM (საერთაშორისო)
სისტემის კოორდ. |
| | მიწის ნაკვეთის საკადასტრო საზღვარი | | მშენებარე ნაგებობა | | | |