




საქართველოს იუსტიციის სამინისტრო
საჯარო რეგისტრის ეროვნული სააგენტო

საკადასტრო გეგმა

საჯარო რეგისტრის
ეროვნული სააგენტო

მიწის ნაკვეთის საკადასტრო კოდი: 01.10.14.030.020
განცხადების რეგისტრაციის ნომერი: 882009280736
მიწის ნაკვეთის ფართობი: 2677 კვ.მ.
დანიშნულება: არასასოფლო-სამეურნეო
მომზადების თარიღი 11.09.09

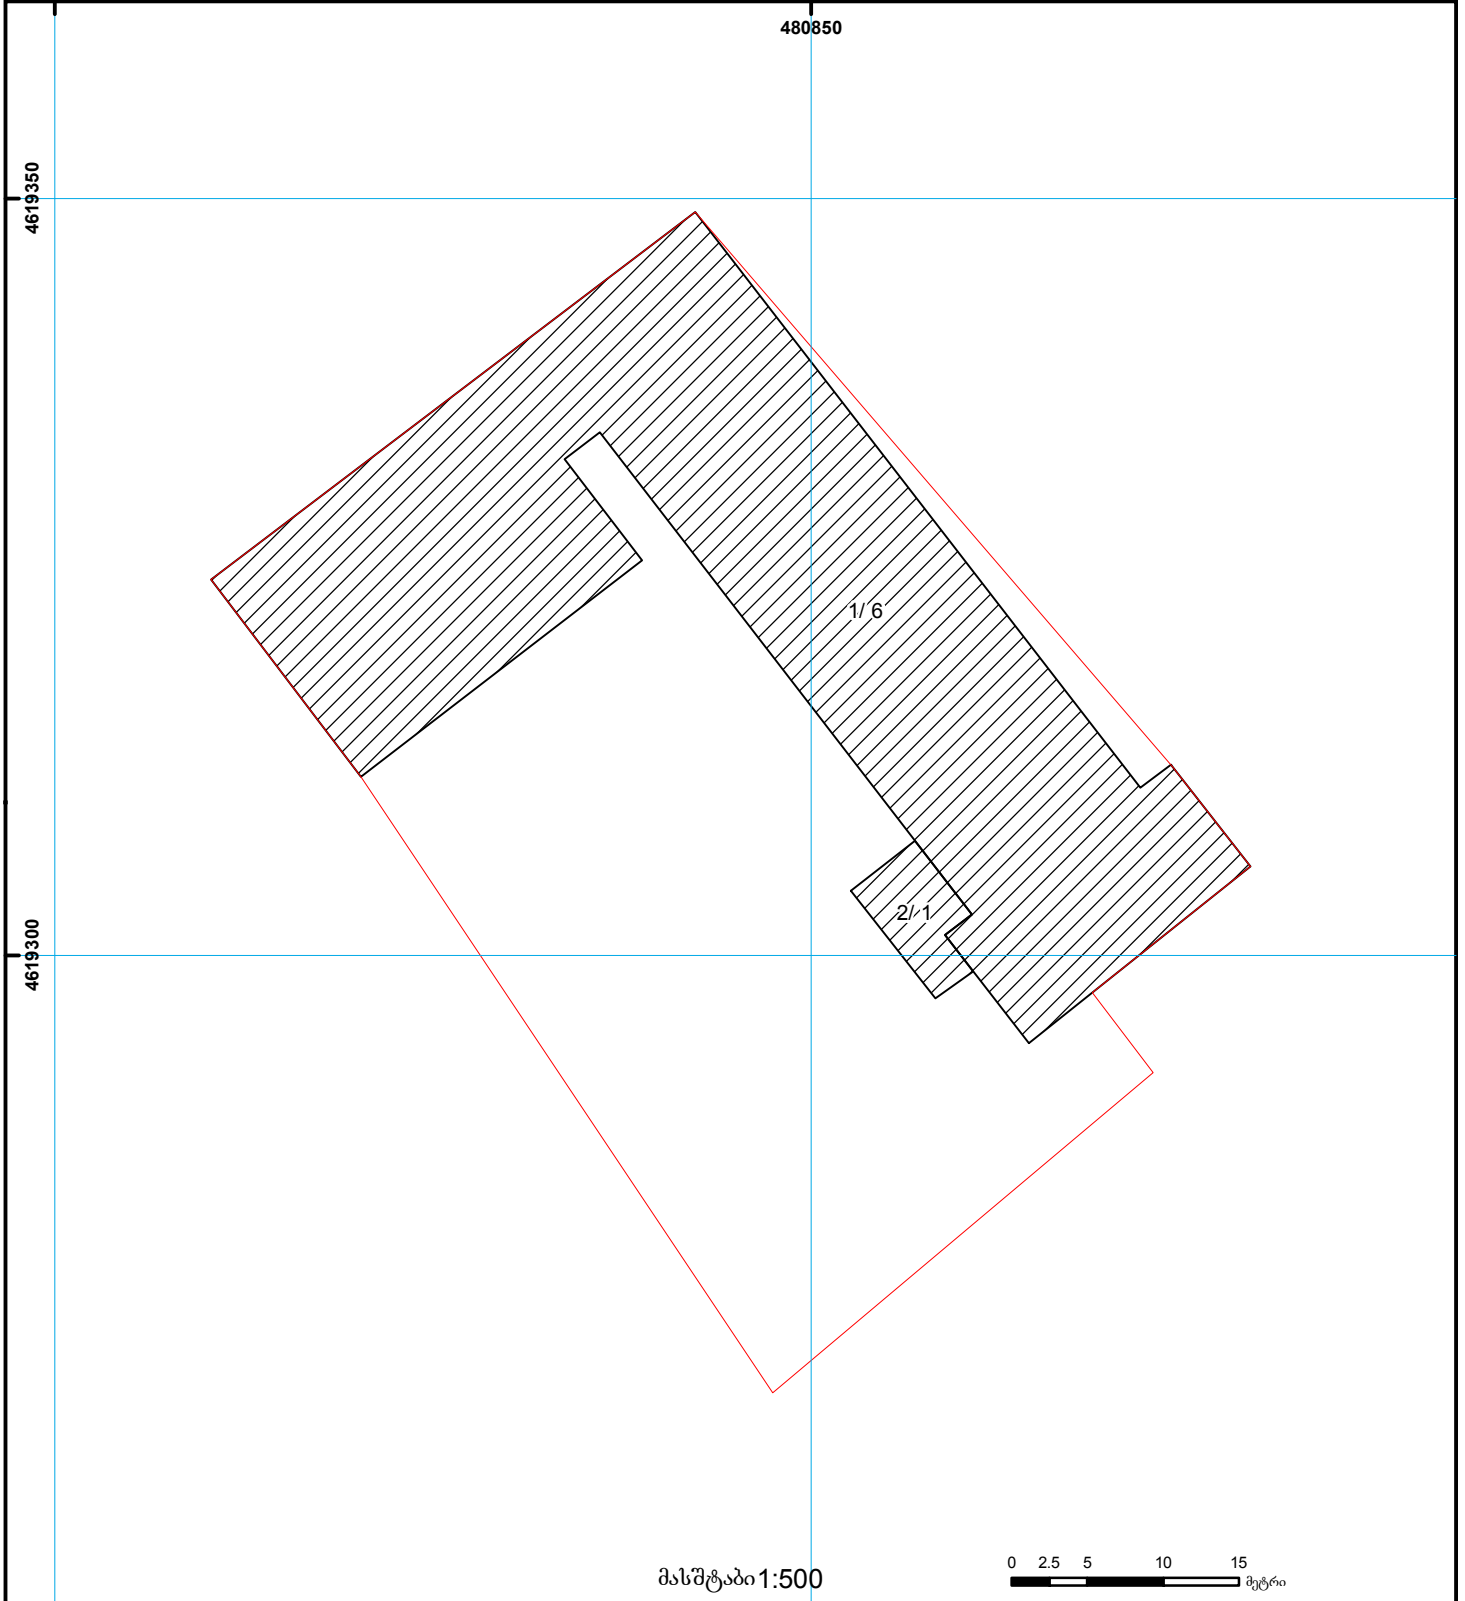

| | | | | | | |
|--|--|--|--------------------|--|--------------------|---|
| | შენიშნულ-ნაგებობა, პირობითი ნომერი/სართულიანობა | | ვალდებულება | | საზობრივი ნაგებობა | 000 000 UTM (საერთაშორისო) სისტემის კოორდ. |
| | მიწის ნაკვეთის საკადასტრო საზღვარი | | მშენებარე ნაგებობა | | | |