




სიტუაციური ნახაზი

ნაკვეთი 1/3 ნაკლებად იცვლის კონფიგურაციას და სტდება რეგისტრირებულ საზღვრებს
სცილდება დანაყოფ ნაკვეთს

მიწის ნაკვეთის საკადასტრო კოდი: 72 13 18 515
განცხადების რეგისტრაციის ნომერი: 882023032022
მიწის ნაკვეთის ფართობი: 281 კვ.მ.
მოქმადების თარიღი: 20.01.23

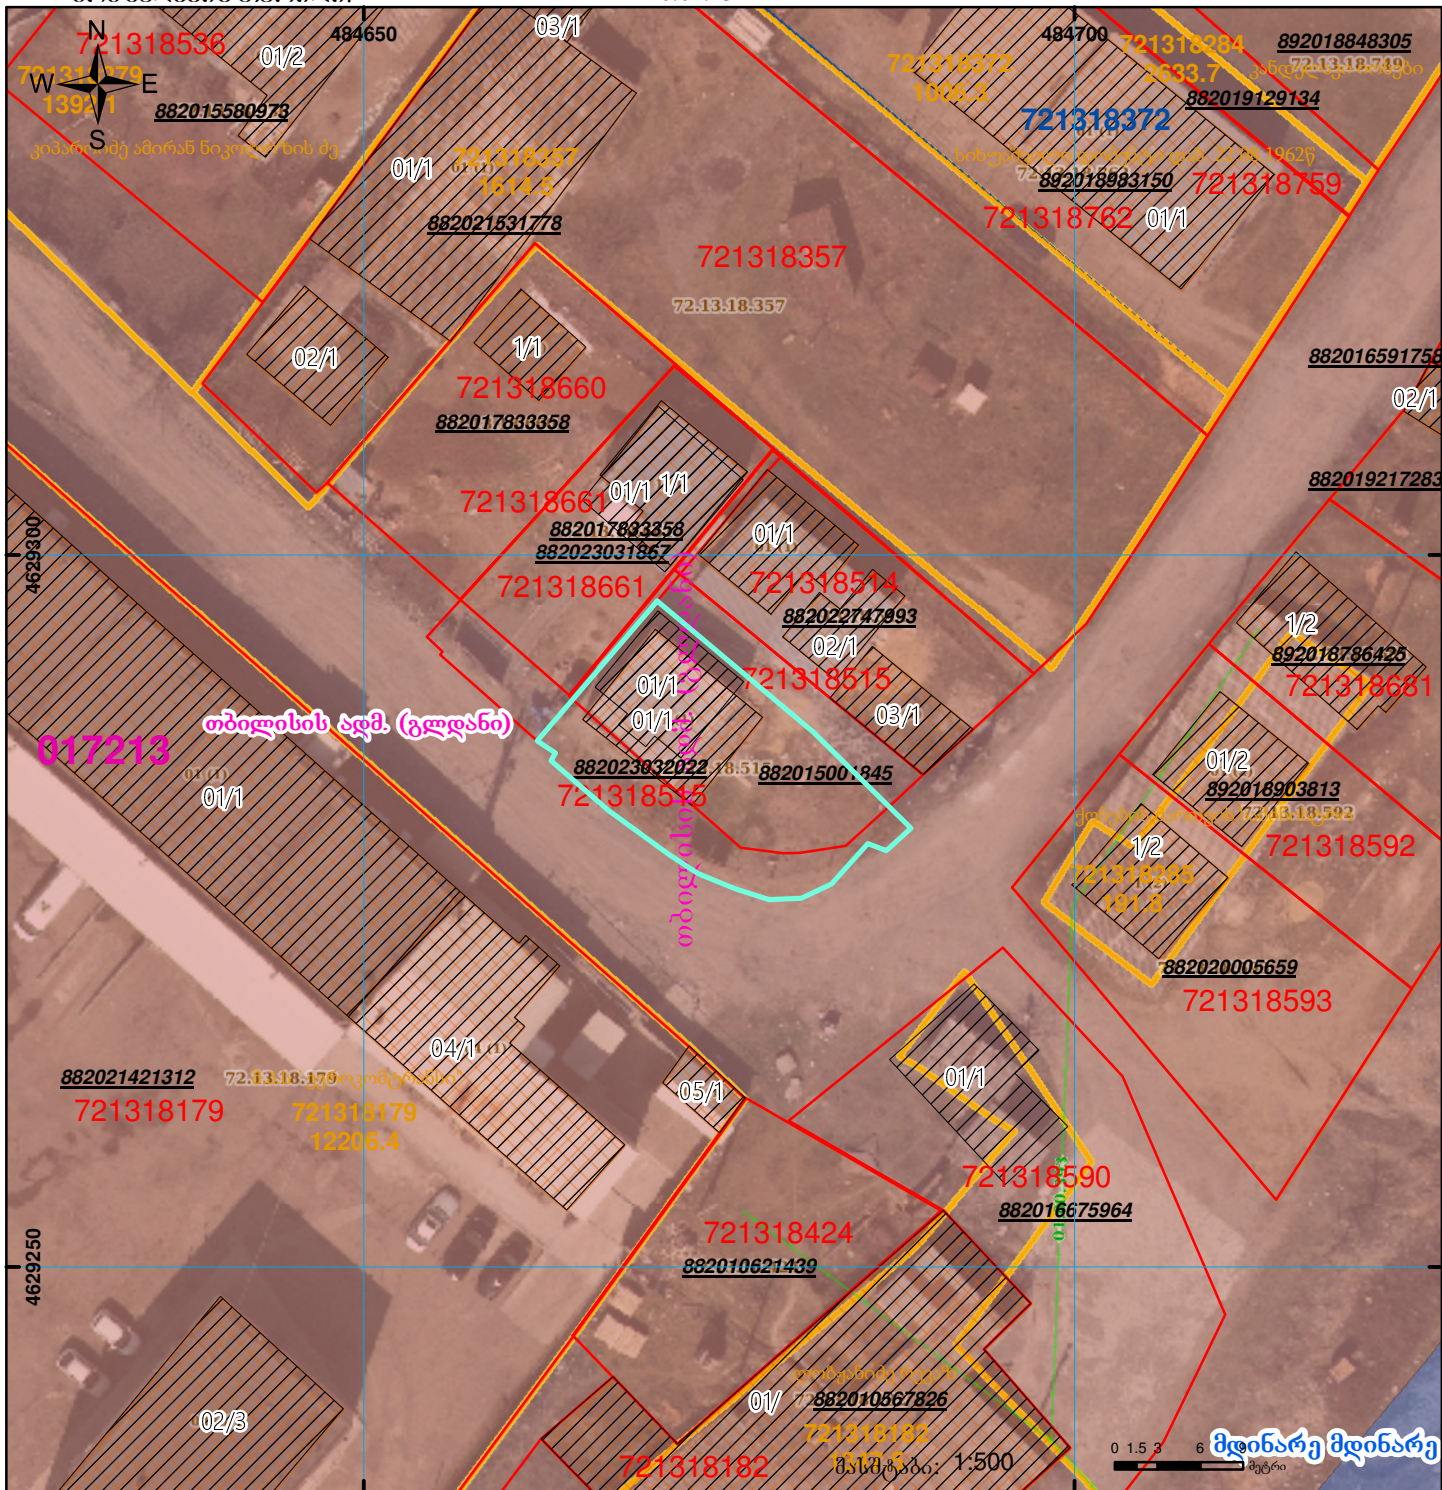

შენობა-ნაგებობა, პირობითი ნომერი/სართულიანობა	კალდეულება	ხაზობრთვი ნაკებობა
მიწის ნაკვეთის საკადასტრო საზღვარი	შშენებარე ნაკებობა	0 1.5 3 6 მეტრი

UTM (სართომოსრის) სისტემის კოორდ.