




საქართველოს იუსტიციის სამინისტრო
საჯარო რეესტრის ეროვნული სააგენტო

საკადასტრო გეგმა

მიწის ნაკვეთის საკადასტრო კოდი: 72 02 40 049
 განცხადების რეგისტრაციის ნომერი: 882010882919
 მიწის ნაკვეთის ფართობი: 5958 კვ.მ.
 დანიშნულება: სასოფლო-სამეურნეო
 კატეგორია:
 გეგმის დასრულების თარიღი: 18.11.10

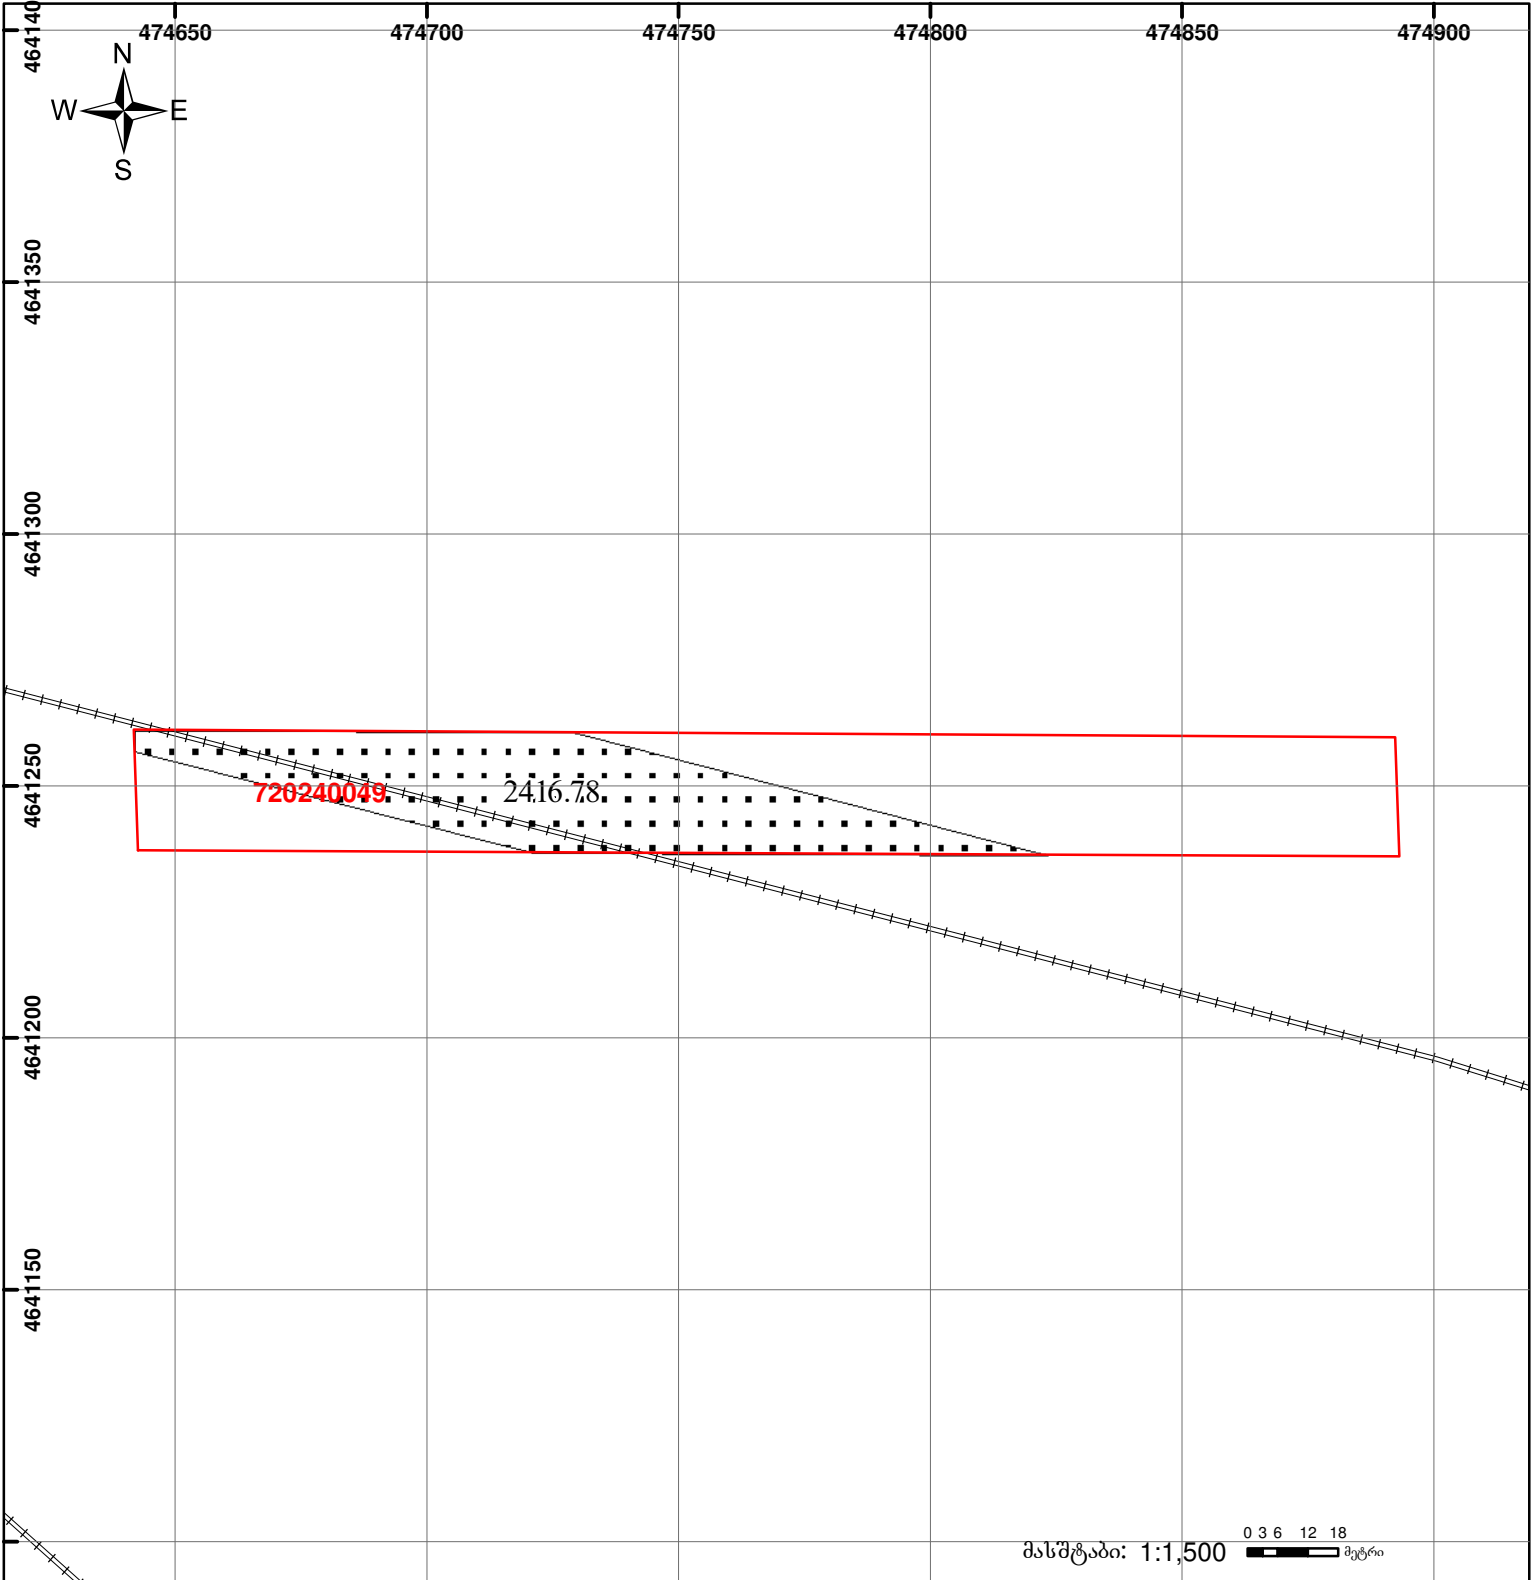

	შენიშნული ნაკვეთის პირობითი ნომერი/სართულიანობა		ვალდებულება		საზოგადოებრივი ნაკვეთი	 0.00 00.0 UTM (საერთაშორისო) სისტემის კოორდ.
	მიწის ნაკვეთის საკადასტრო საზღვარი		მშენებარე ნაკვეთი			