




საკადასტრო გეგმა

საქართველოს რეესტრის ეროვნული
სააგენტო

საკადასტრო კოდი: 72.11.10.389
განცხადების ნომერი: 882025052205
მომზადების თარიღი: 27/08/2025

ნაკვეთის დანიშნულება: სასოფლო-სამეურნეო(სახნავი)
ფართობი: 1185 კვ.მ (WGS 84 / UTM zone 38N)

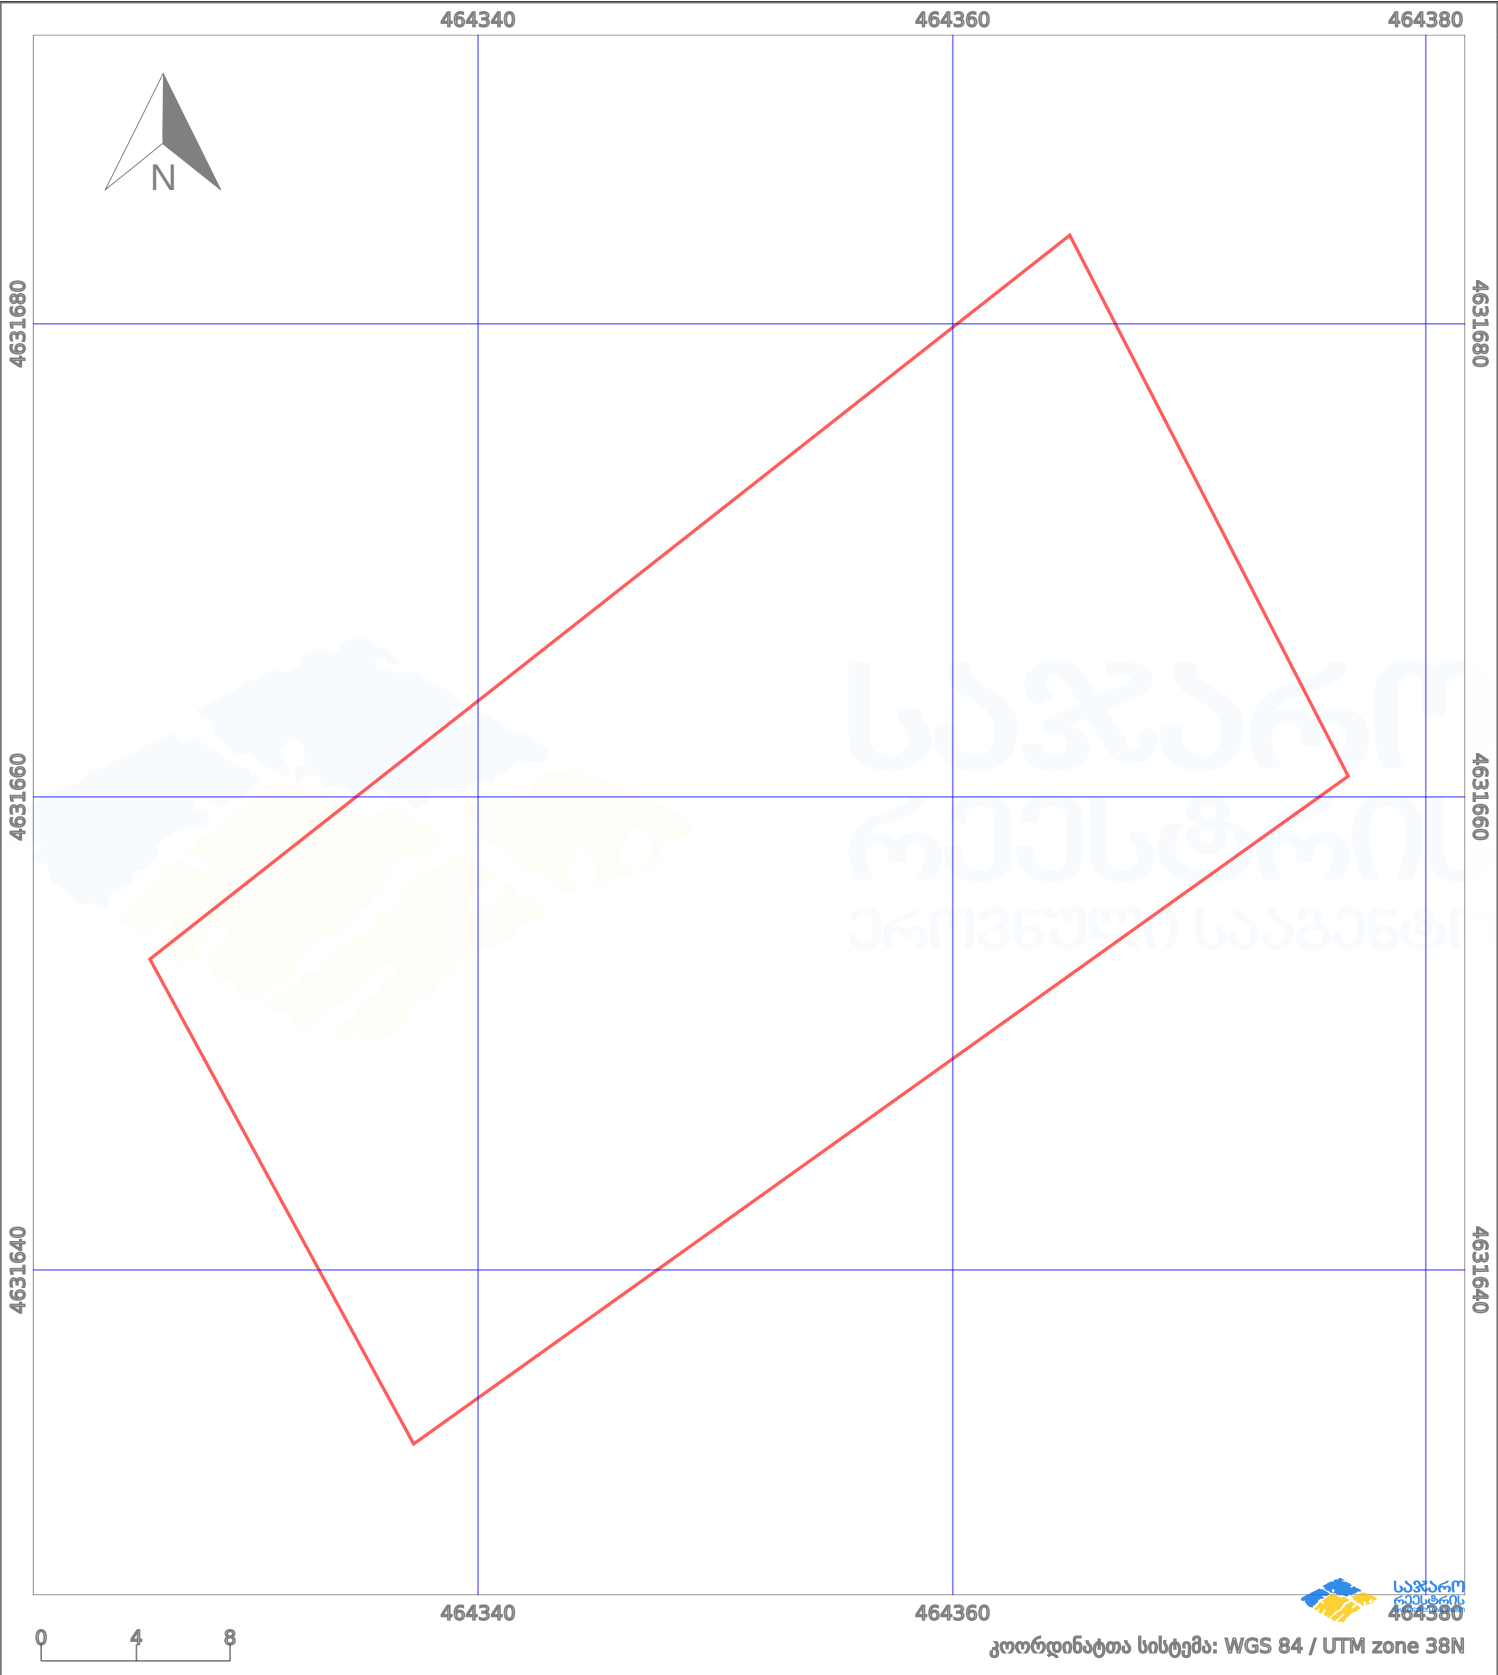

პირობითი აღნიშვნები:					
	ნაკვეთის საზღვარი		შენიშნული ნაკვეთი		აშენებული ნაკვეთი
	საზღვარი ნაკვეთი		ტყის ფონდი		ვალდებულება
	მიწისქვეშა ნაკვეთი		ქარსაფარი ბოლი		