




საჯარო რეგისტრის
ეროვნული სააგენტო

საქართველოს იუსტიციის სამინისტრო
საჯარო რეგისტრის ეროვნული სააგენტო

საკადასტრო გეგმა

მიწის ნაკვეთის საკადასტრო კოდი: 01.12.02.004.070
განცხადების რეგისტრაციის ნომერი: 882013453997
მიწის ნაკვეთის ფართობი: 37 კვ.მ.
დანიშნულება: არასასოფლო-სამეურნეო
მომზადების თარიღი 04.10.13

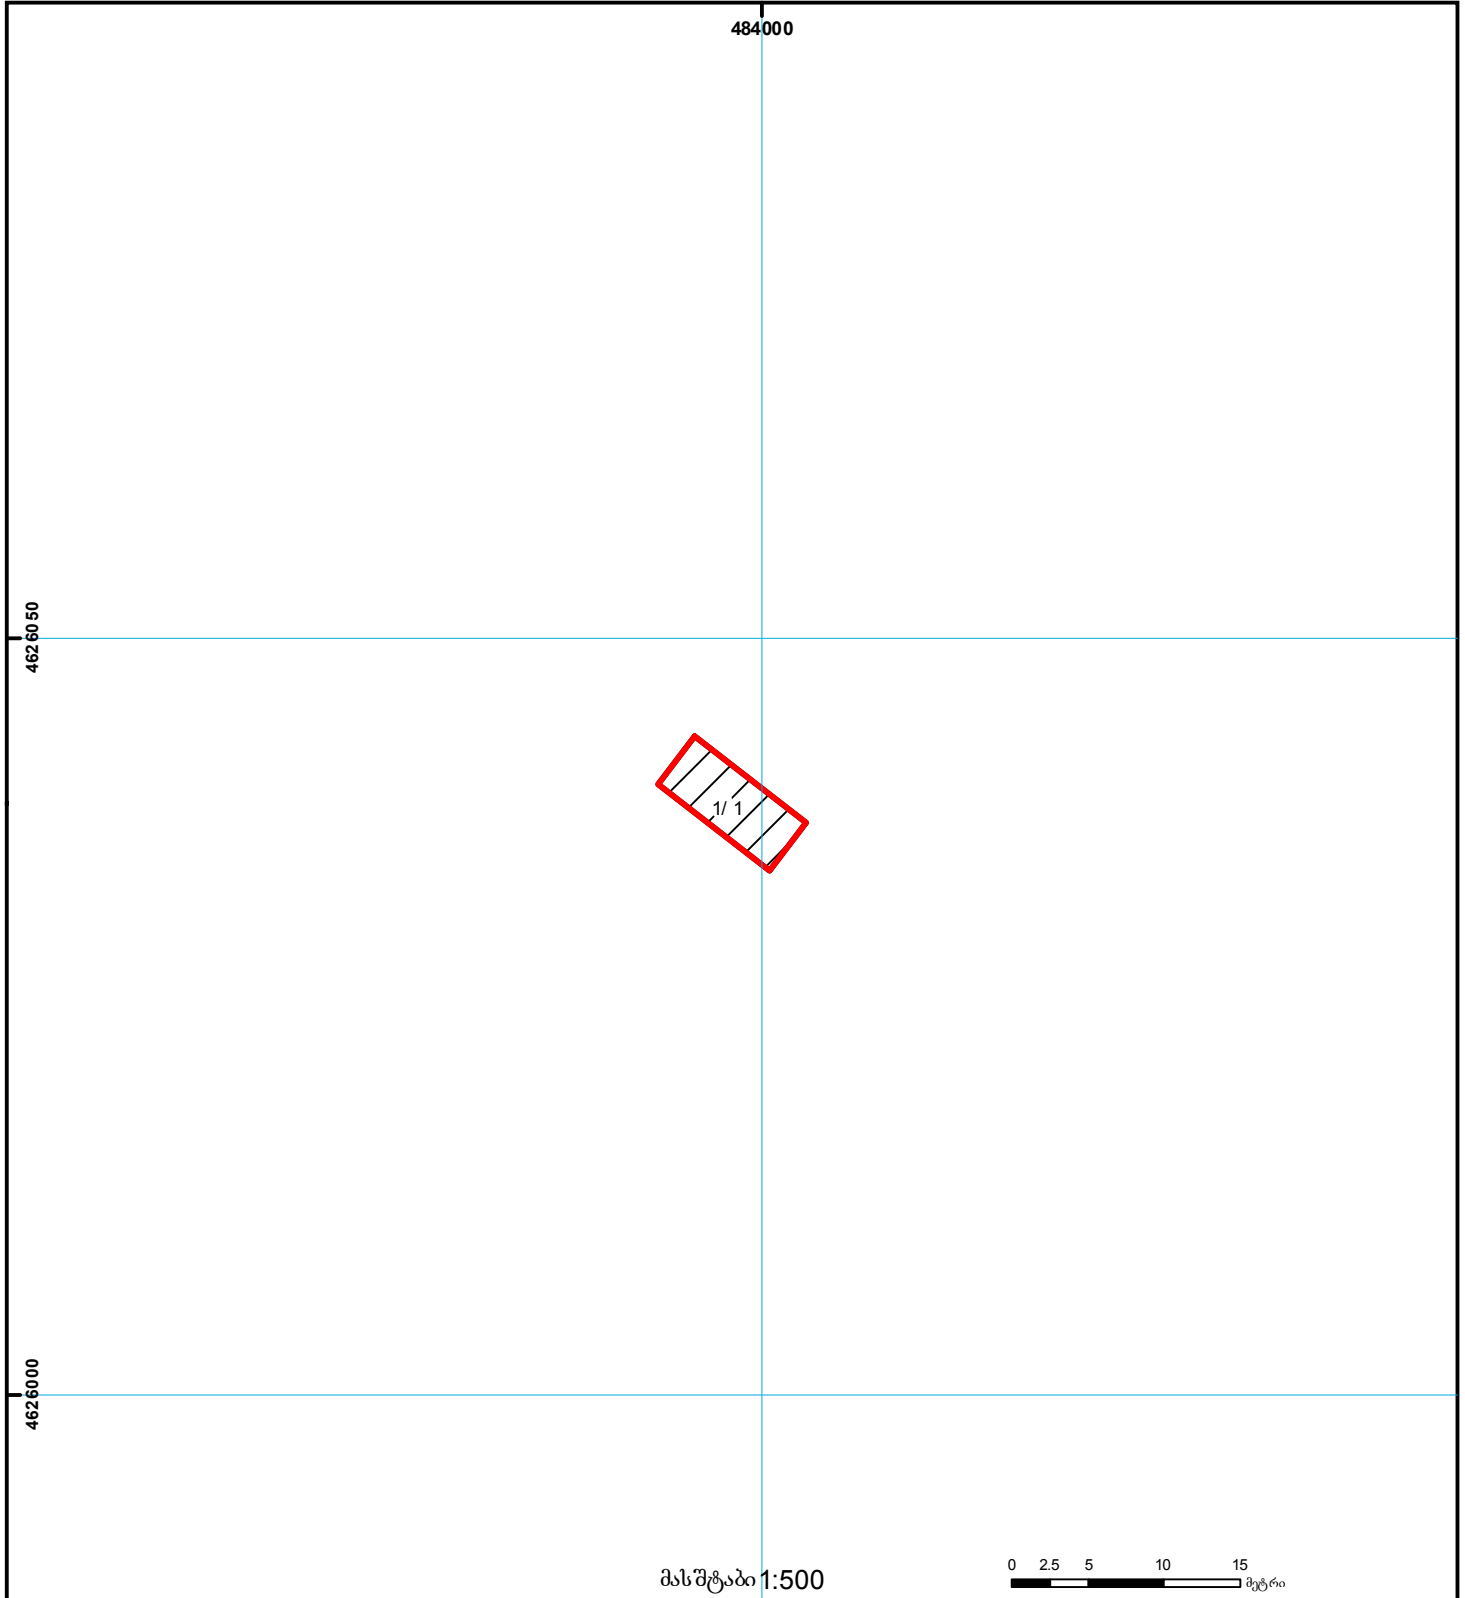

	შენიშვნა-ნაგებობა, პირობითი ნომერი/სართულიანობა		ვალდებულება		საზოგადოებრივი ნაგებობა		00.0
	მიწის ნაკვეთის საკადასტრო საზღვარი		მშენებარე ნაგებობა		მიწისქვეშა ნაგებობა	UTM	(საერთაშორისო) სისტემის კოორდ.