




საქართველოს იუსტიციის სამინისტრო
საჯარო რეგისტრის ეროვნული სააგენტო
საკადასტრო გეგმა

მიწის ნაკვეთის საკადასტრო კოდი: 81 08 04 451
 განცხადების რეგისტრაციის ნომერი: 882015347293
 მიწის ნაკვეთის ფართობი: 800 კვ.მ.
 დანიშნულება: სასოფლო-სამეურნეო
 კატეგორია:
 მომზადების თარიღი: 24.06.15

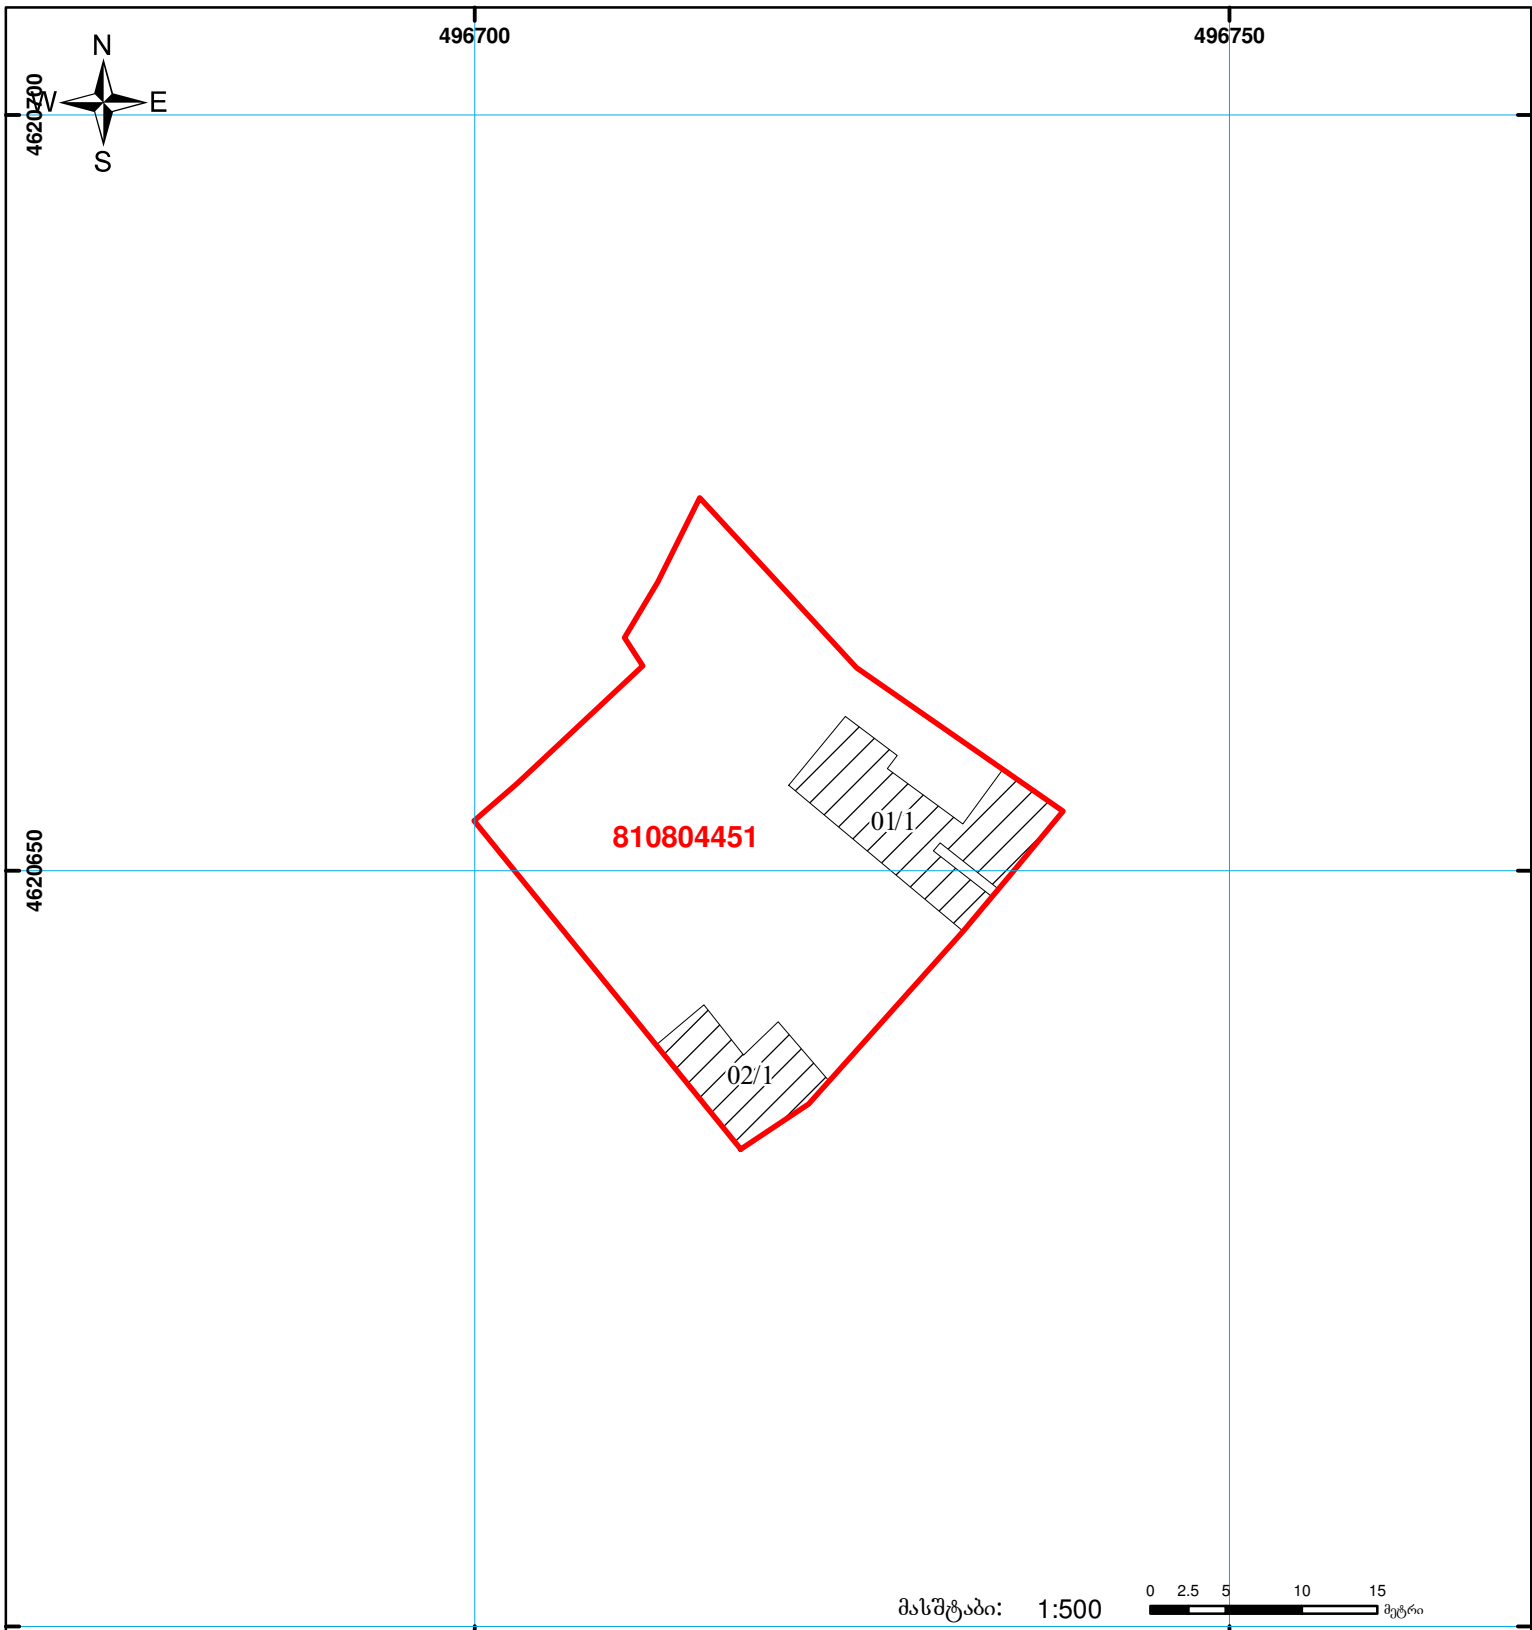

	მიწის ნაკვეთის საკადასტრო საზღვარი		შენობა-ნაგებობა, პირობითი ნომერი/სართულიანობა		ვალდებულება		საზოობრივი ნაგებობა	 0 2.5 5 10 15 მეტრი მასშტაბი: 1:500
	მიწის ნაკვეთის საკადასტრო საზღვარი		მშენებარე ნაგებობა					