


საკადასტრო გეგმა

მიწის ნაკვეთის საკადასტრო კოდი: 01.13.01.004.100
განცხადების რეგისტრაციის ნომერი: 882011250702
მიწის ნაკვეთის ფართობი: 1996 კვ.მ.
დანიშნულება: არასასოფლო-სამეურნეო
მომზადების თარიღი 30.05.11

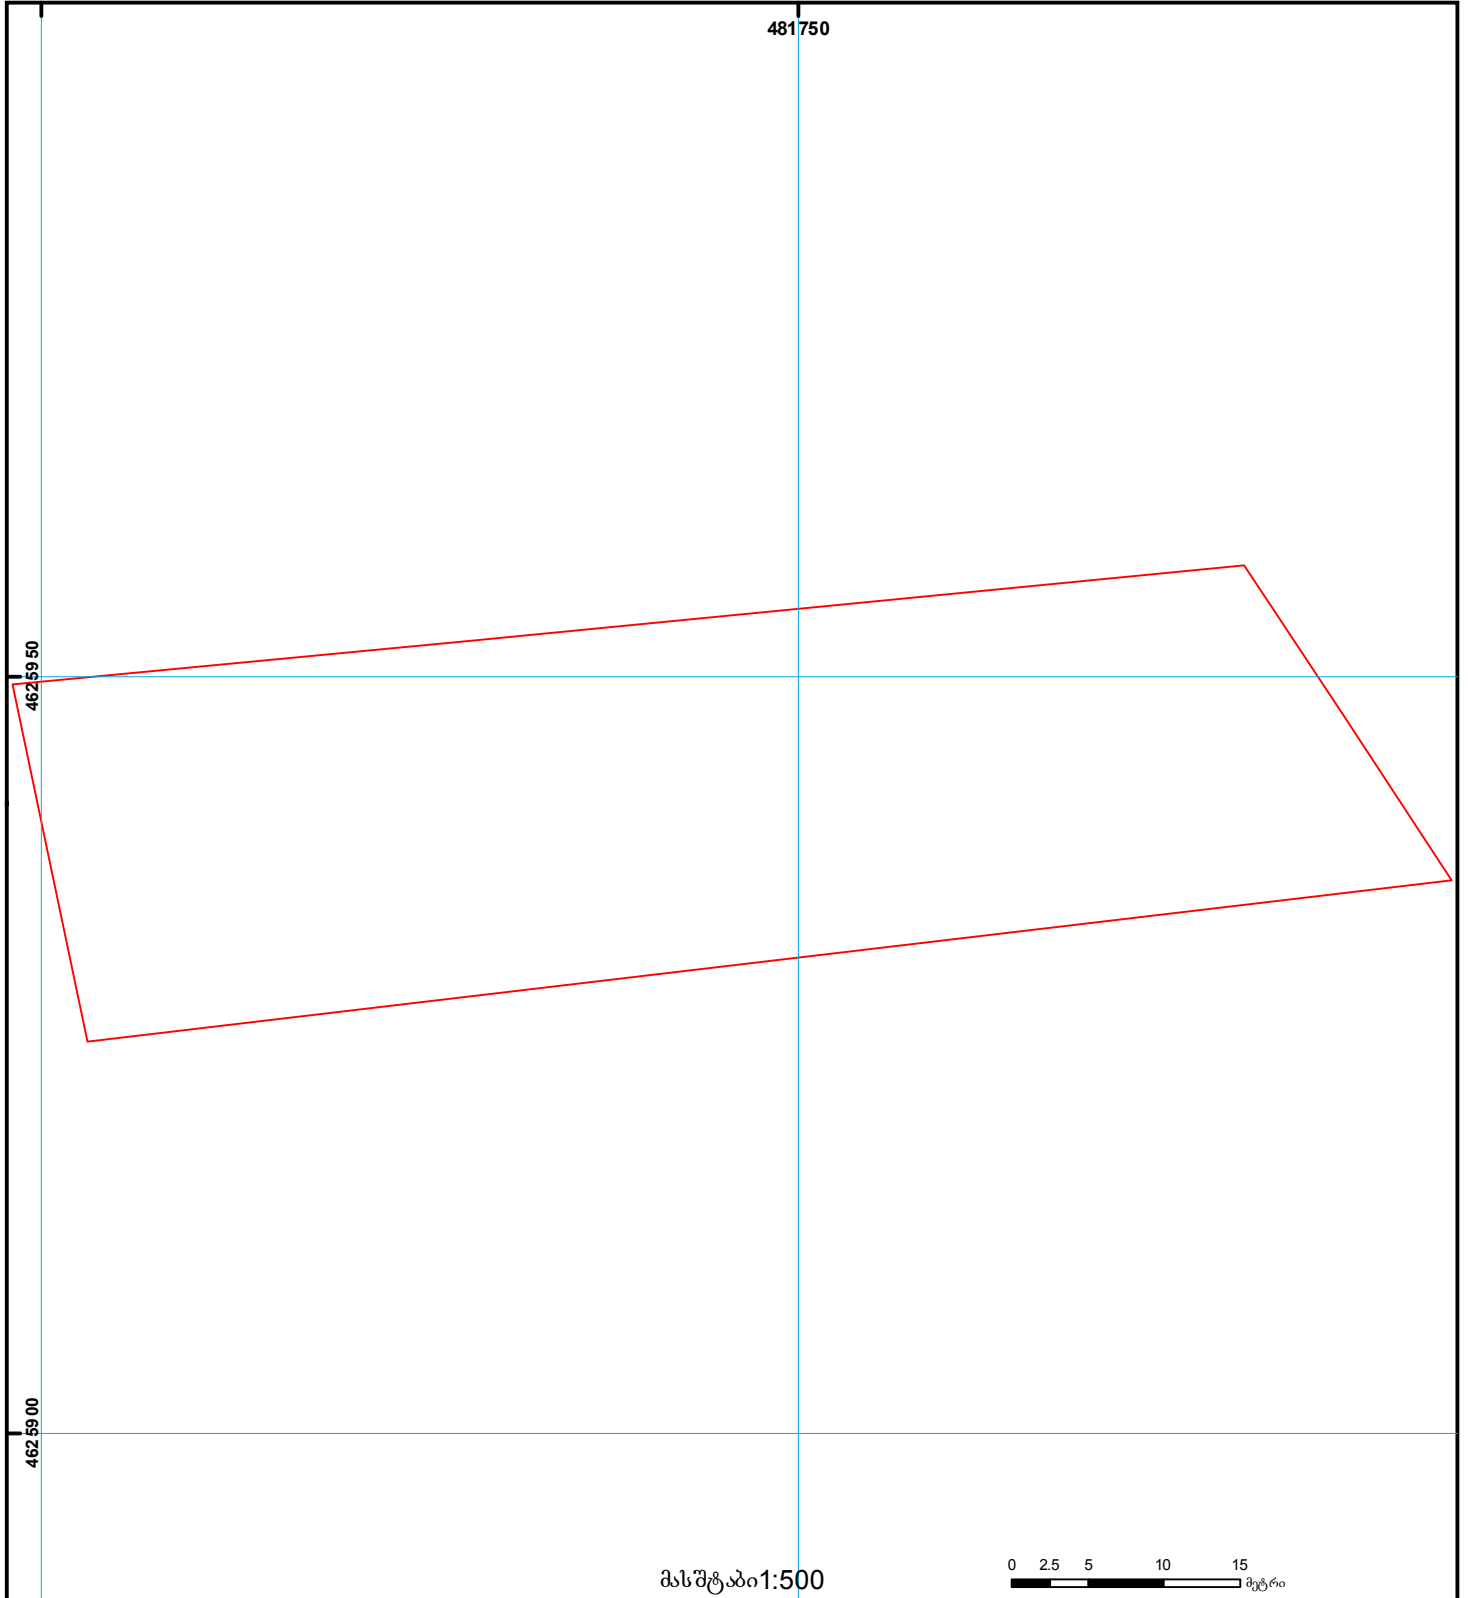

 შენობა-ნაგებობა, პირობითი ნომერი/სართულიანობა	 ვალდებულება	 საზოგადოებრივი ნაგებობა	 (საერთაშორისო) სისტემის კოორდ. UTM
 მიწის ნაკვეთის საკადასტრო საზღვარი	 მშენებარე ნაგებობა	 მიწისქვეშა ნაგებობა	