


საქართველოს იუსტიციის სამინისტრო
საჯარო რეგისტრის ეროვნული სააგენტო
საკადასტრო გეგმა

მიწის ნაკვეთის საკადასტრო კოდი: 01.72.14.042.171
განცხადების რეგისტრაციის ნომერი: 882014255213
მიწის ნაკვეთის ფართობი: 750 კვ.მ.
დანიშნულება: სასოფლო-სამეურნეო
მომზადების თარიღი 23.05.14

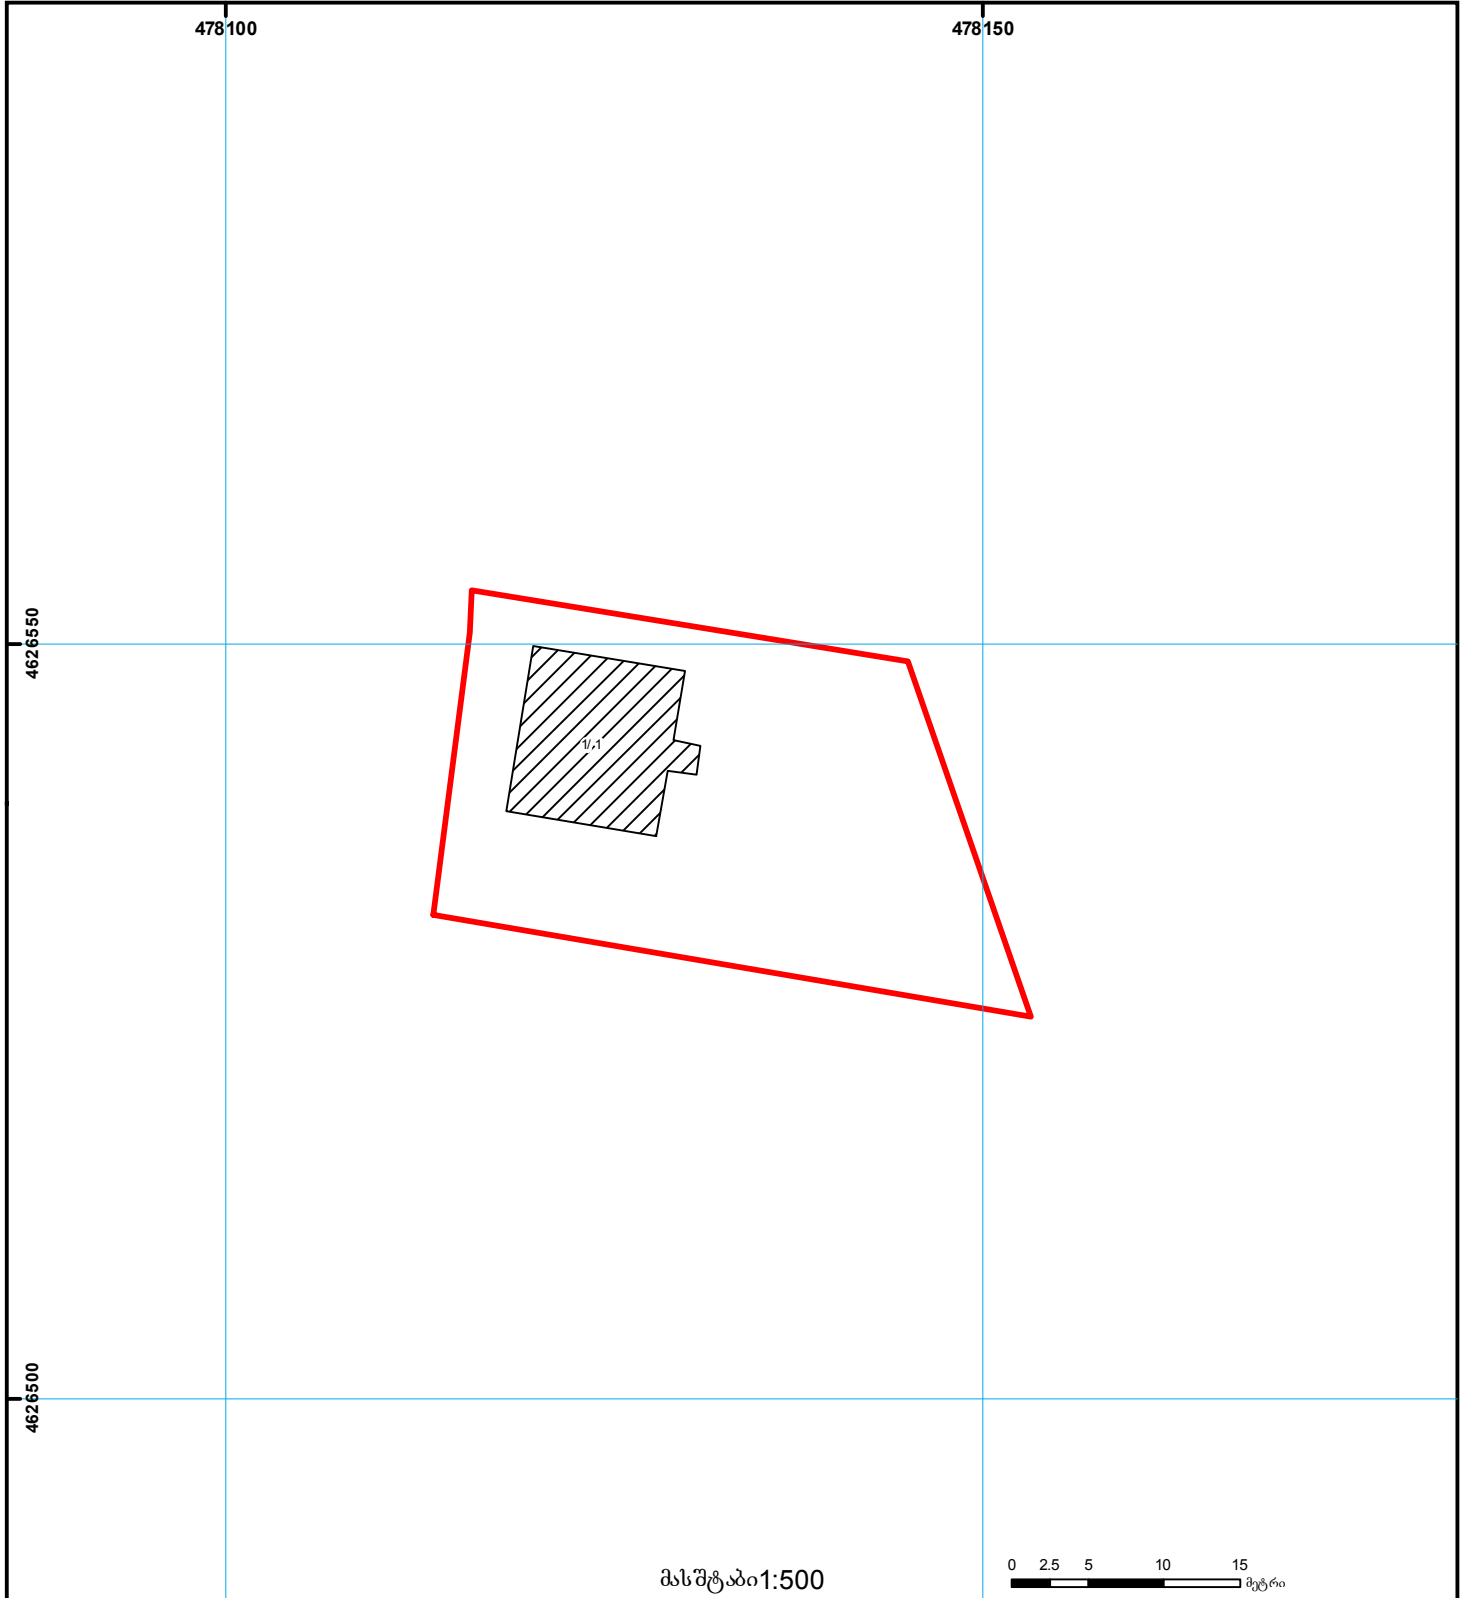

	შენიშვნა-ნაგებობა, პირობითი ნომერი/სართულიანობა		ვალდებულება		ხაზობრივი ნაგებობა		00.0
	მიწის ნაკვეთის საკადასტრო საზღვარი		მშენებარე ნაგებობა		მიწისქვეშა ნაგებობა	UTM	(საერთაშორისო) სისტემის კოორდ.