



საკადასტრო გეგმა

საჯარო რეესტრის ეროვნული
სააგენტო

საკადასტრო კოდი: 53.06.32.087


ნაკვეთის დანიშნულება:

განცხადების ნომერი: 892018950936

ფართობი:

2254 კვ.მ (WGS 84 / UTM zone 38N)

მომზადების თარიღი: 01/11/2018

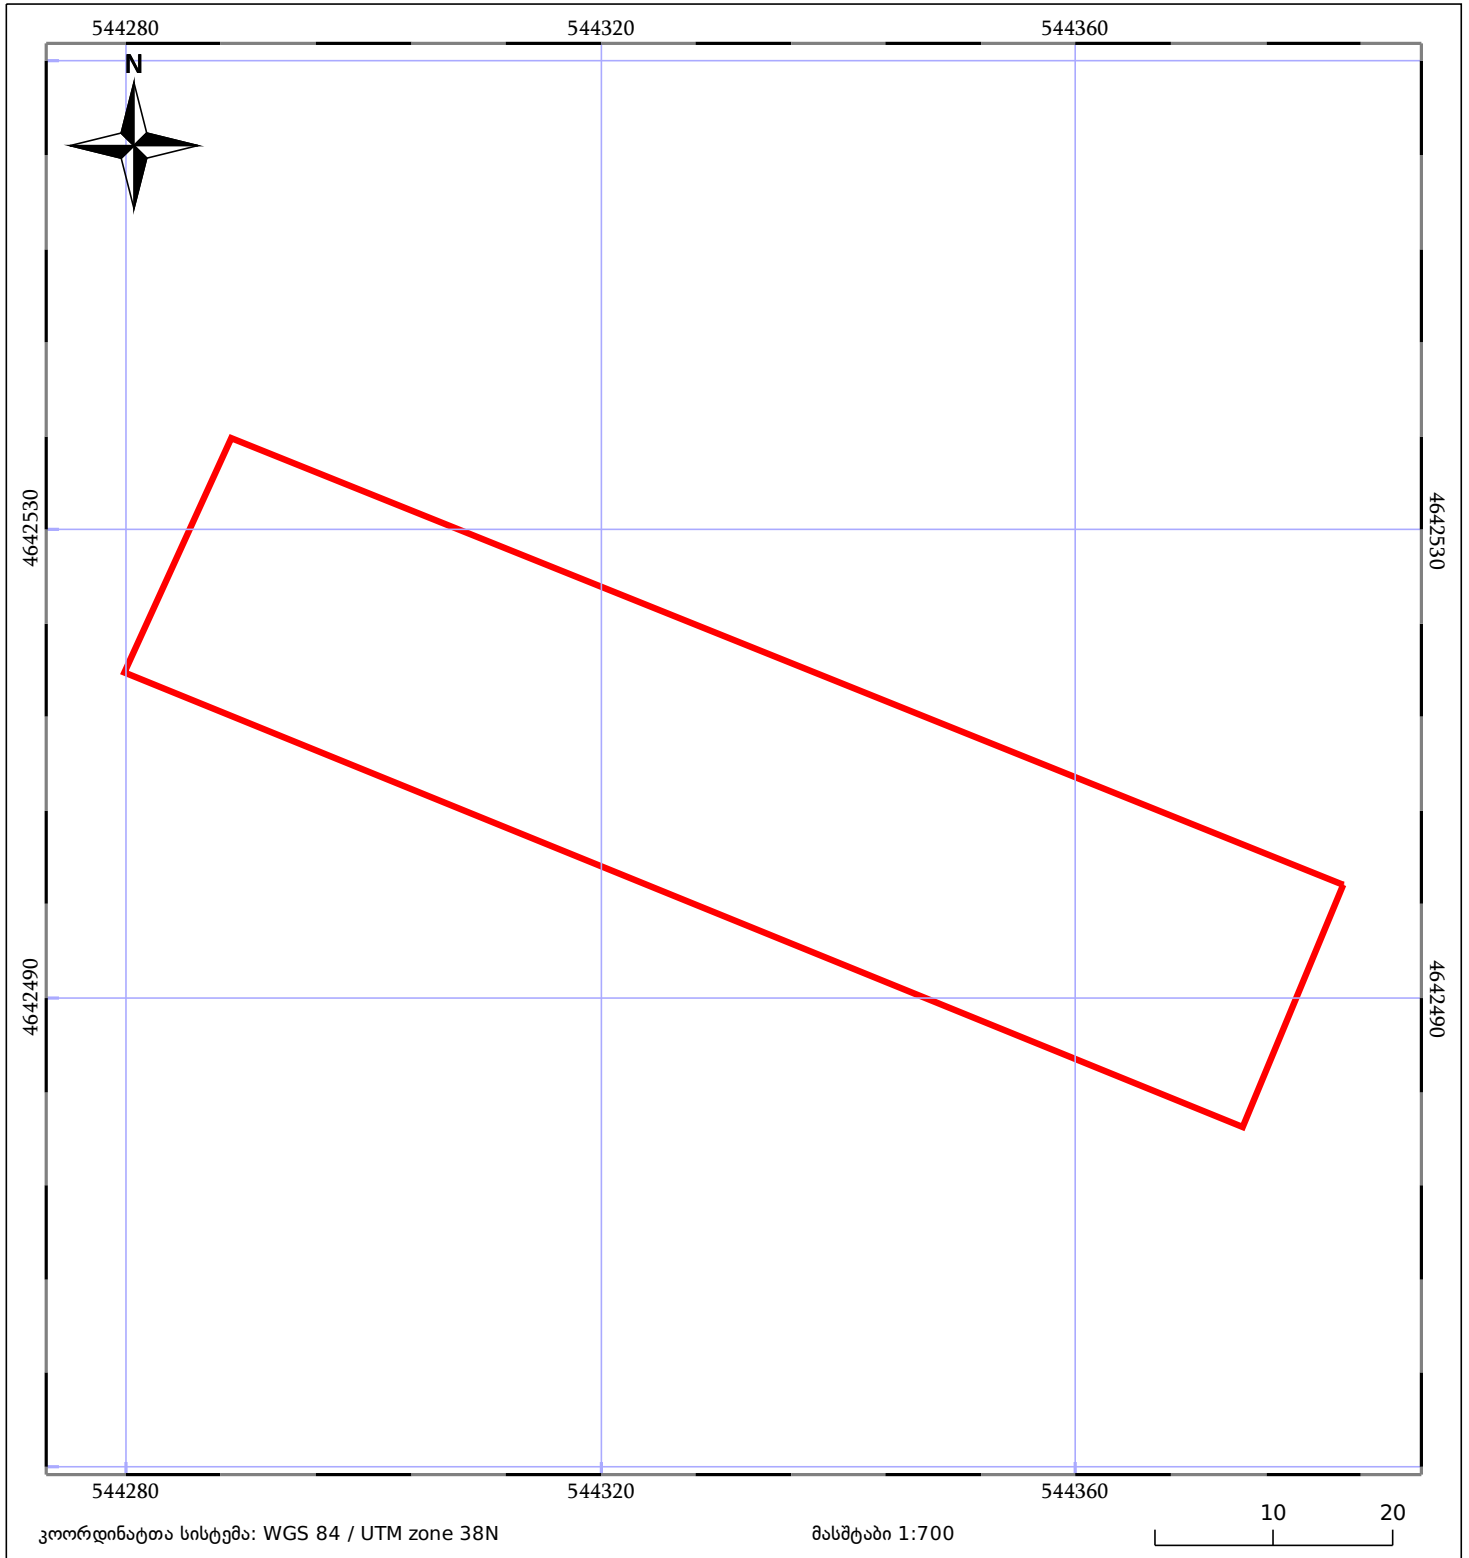

05/25 მშენებარე ნაკებობა	05/25 მწიბრა/ნაკებობა	ტყის ფონდი
ნაკვეთის საკადასტრო საზღვარი	საზომრივი ნაკებობა	ვალდებულება