




# საკადასტრო გეგმა

საჯარო რეესტრის ეროვნული  
სააგენტო

საკადასტრო კოდი: **72.13.11.580**  
განცხადების ნომერი: **88201911127**  
მომზადების თარიღი: **21/02/2019**

ნაკვეთის დანიშნულება: **სასოფლო-სამეურნეო**  
ფართობი: **1004 კვ.მ (WGS 84 / UTM zone 38N)**

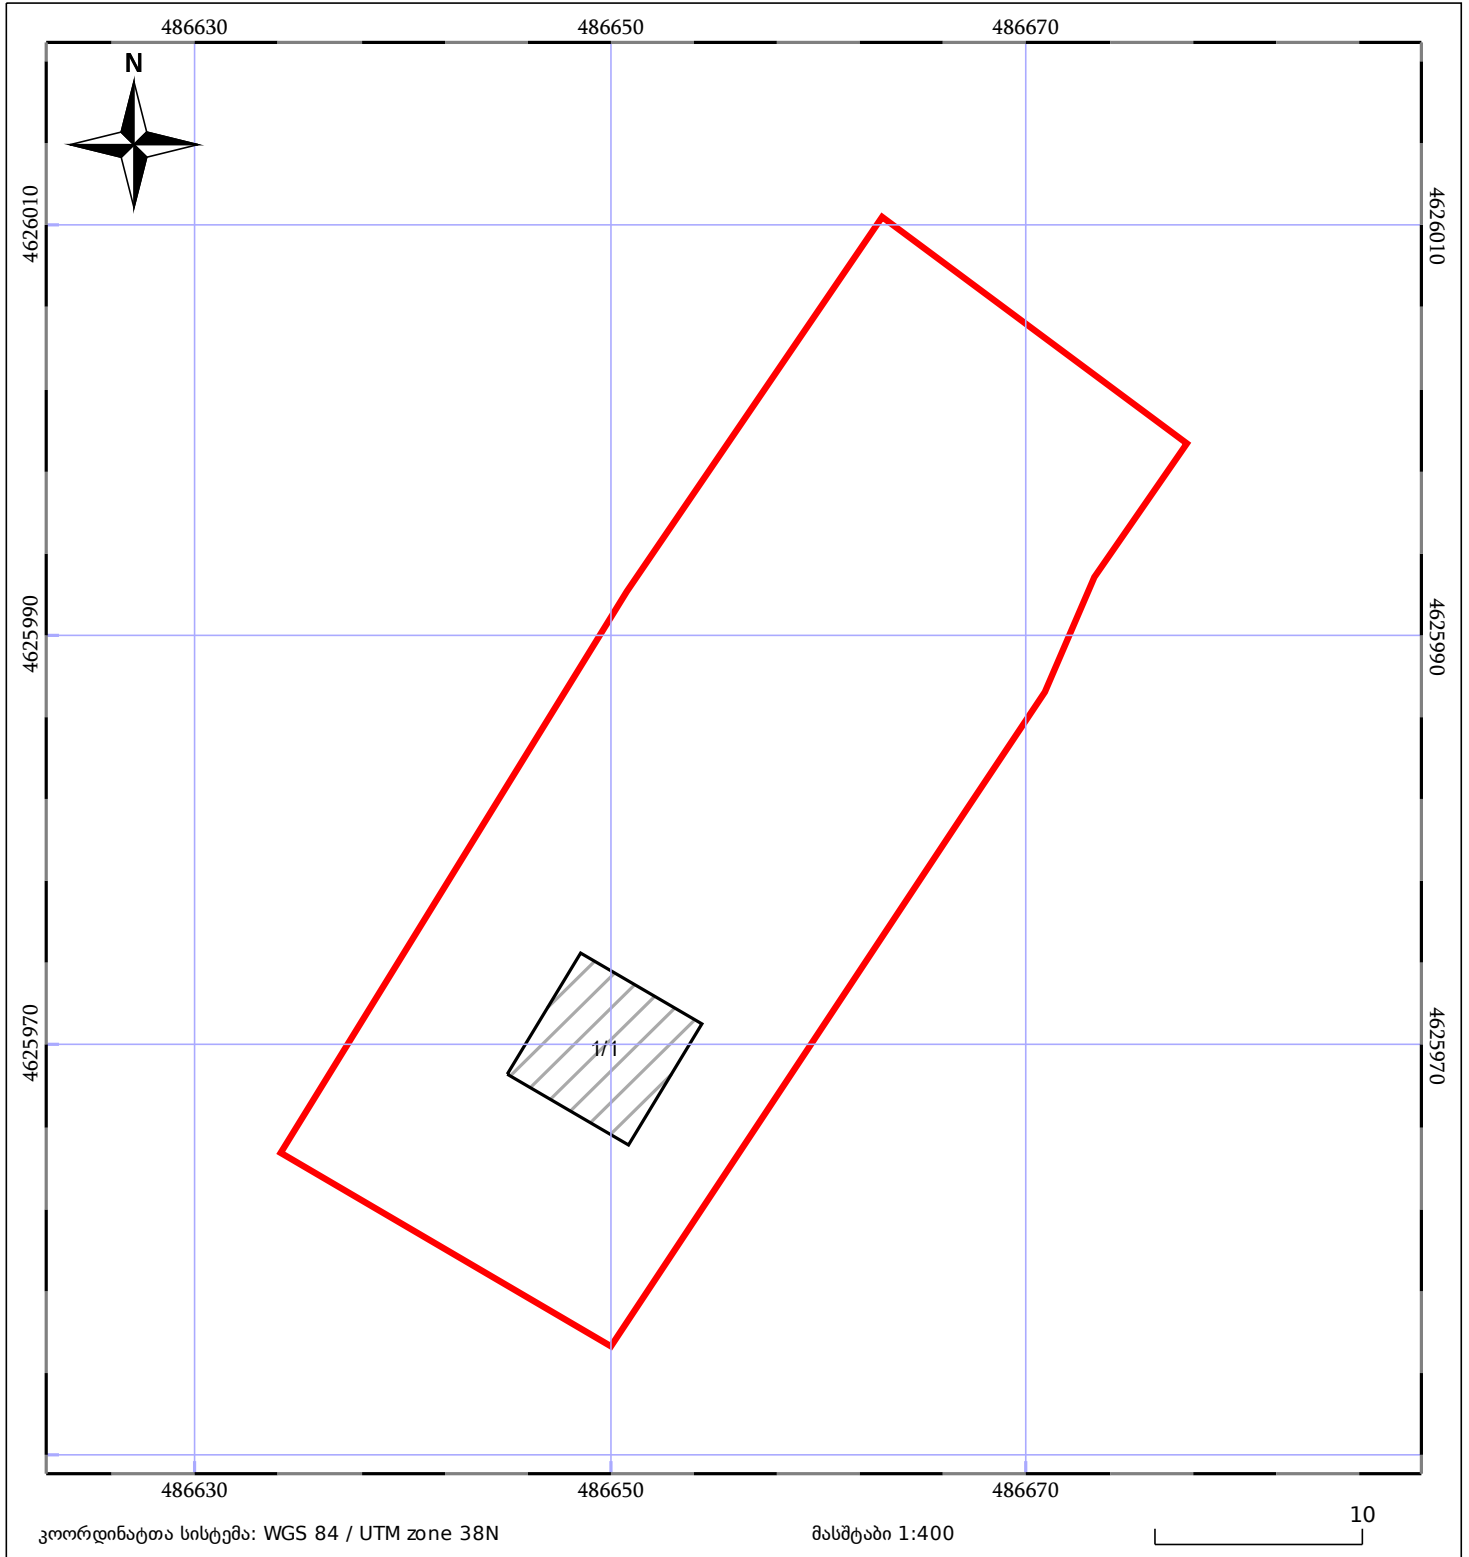

05/25 მშენებარე ნაკებობა	05/25 მენობა/ნაკებობა	ტყის ფონდი
ნაკვეთის საკადასტრო საზღვარი	საზოგადოებრივი ნაკებობა	ვალდებულება