


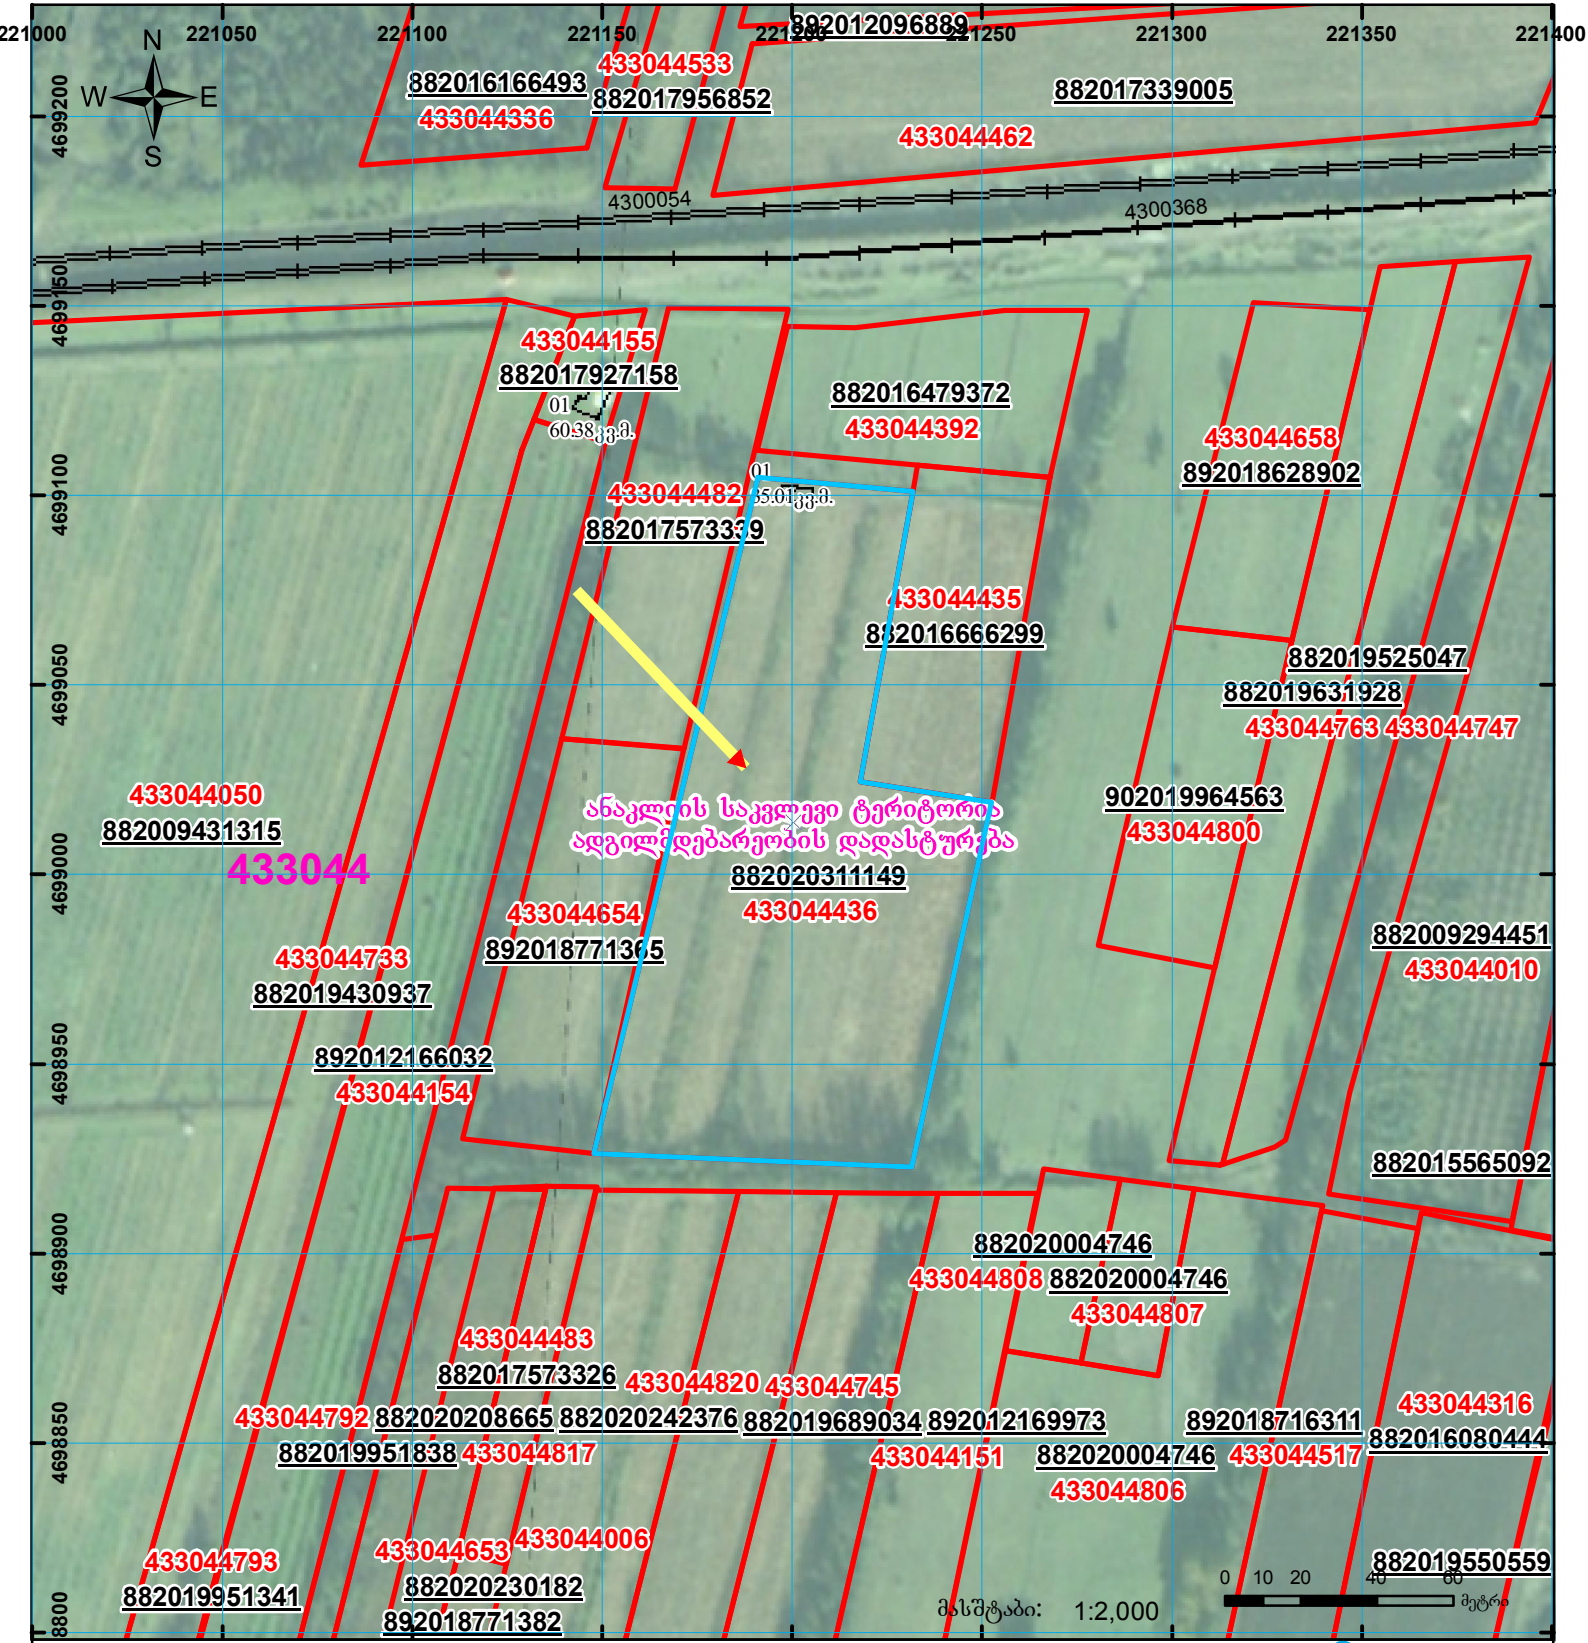

სიტუაციური ნახაზი

მიწის ნაკვეთის საკადასტრო კოდი: 43 30 44 436
 განცხადების რეგისტრაციის ნომერი: 882020311149
 მიწის ნაკვეთის ფართობი: 11664 კვ.მ.
 მომზადების თარიღი: 18.06.20



	შენიშვნა-ნაგებობა, პირობითი ნომერი/სართულიანობა		ვალდებულება		საზოგადოებრივი ნაგებობა
	მიწის ნაკვეთის საკადასტრო საზღვარი		შეგენებარე ნაგებობა		

0 10 20 40 60 მეტრი

UTM (საერთაშორისო) სისტემის კოორდ.