




მიწის ნაკვეთის საკადასტრო კოდი:  
ბანცხალების რეგისტრაციის ნომერი:  
მიწის ნაკვეთის ფართობი:

01.12.07.004.535  
882024480209  
950 კვ.მ.

მომზადების თარიღი

04.04.24

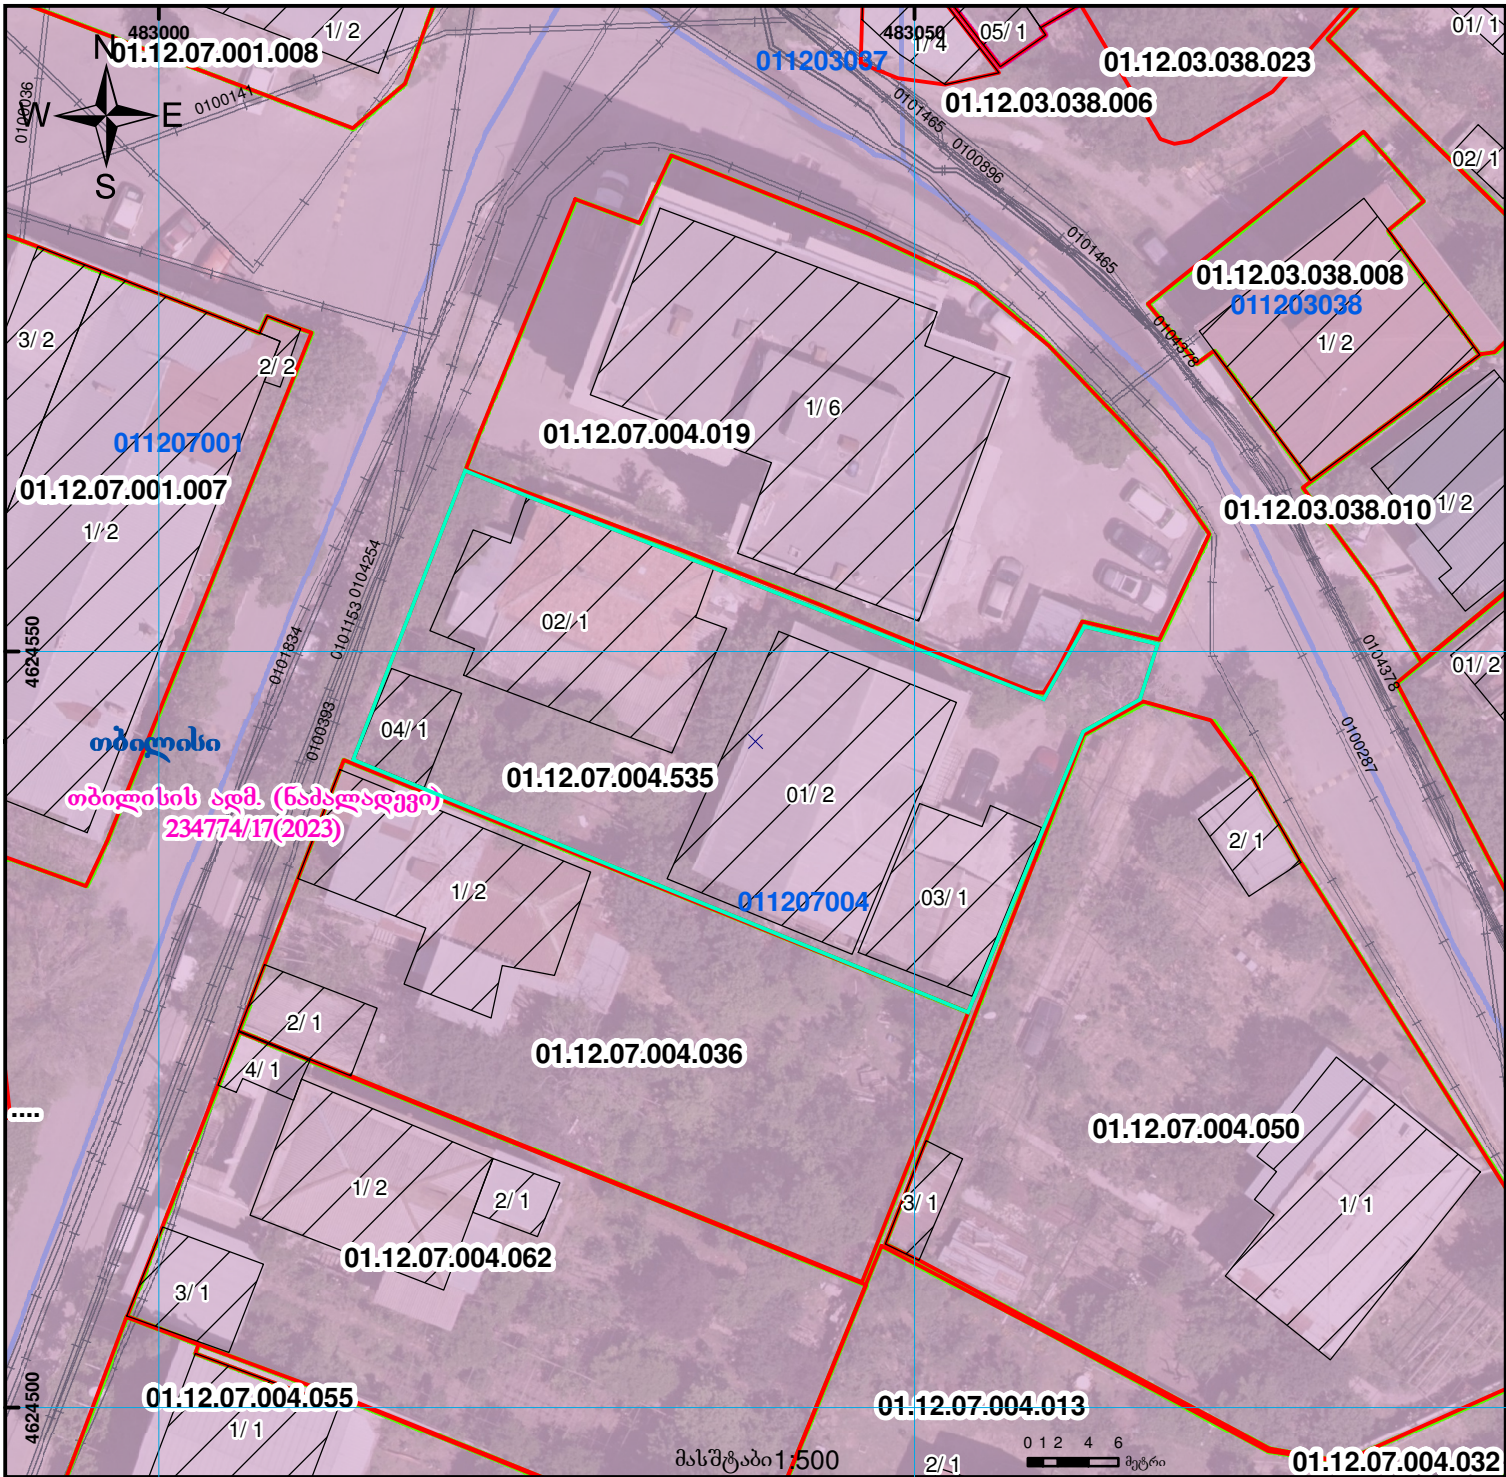

	შენიშნულ-ნაგებობა, პირობითი ნომერი/სართულიანობა		ვალებულება		საზღვრული ნაგებობა		UTM (საერთაშორისო) სისტემის კოორდ.
	მიწის ნაკვეთის საკადასტრო საზღვარი		მშენებარე ნაგებობა		მიწისქვეშა ნაგებობა		