



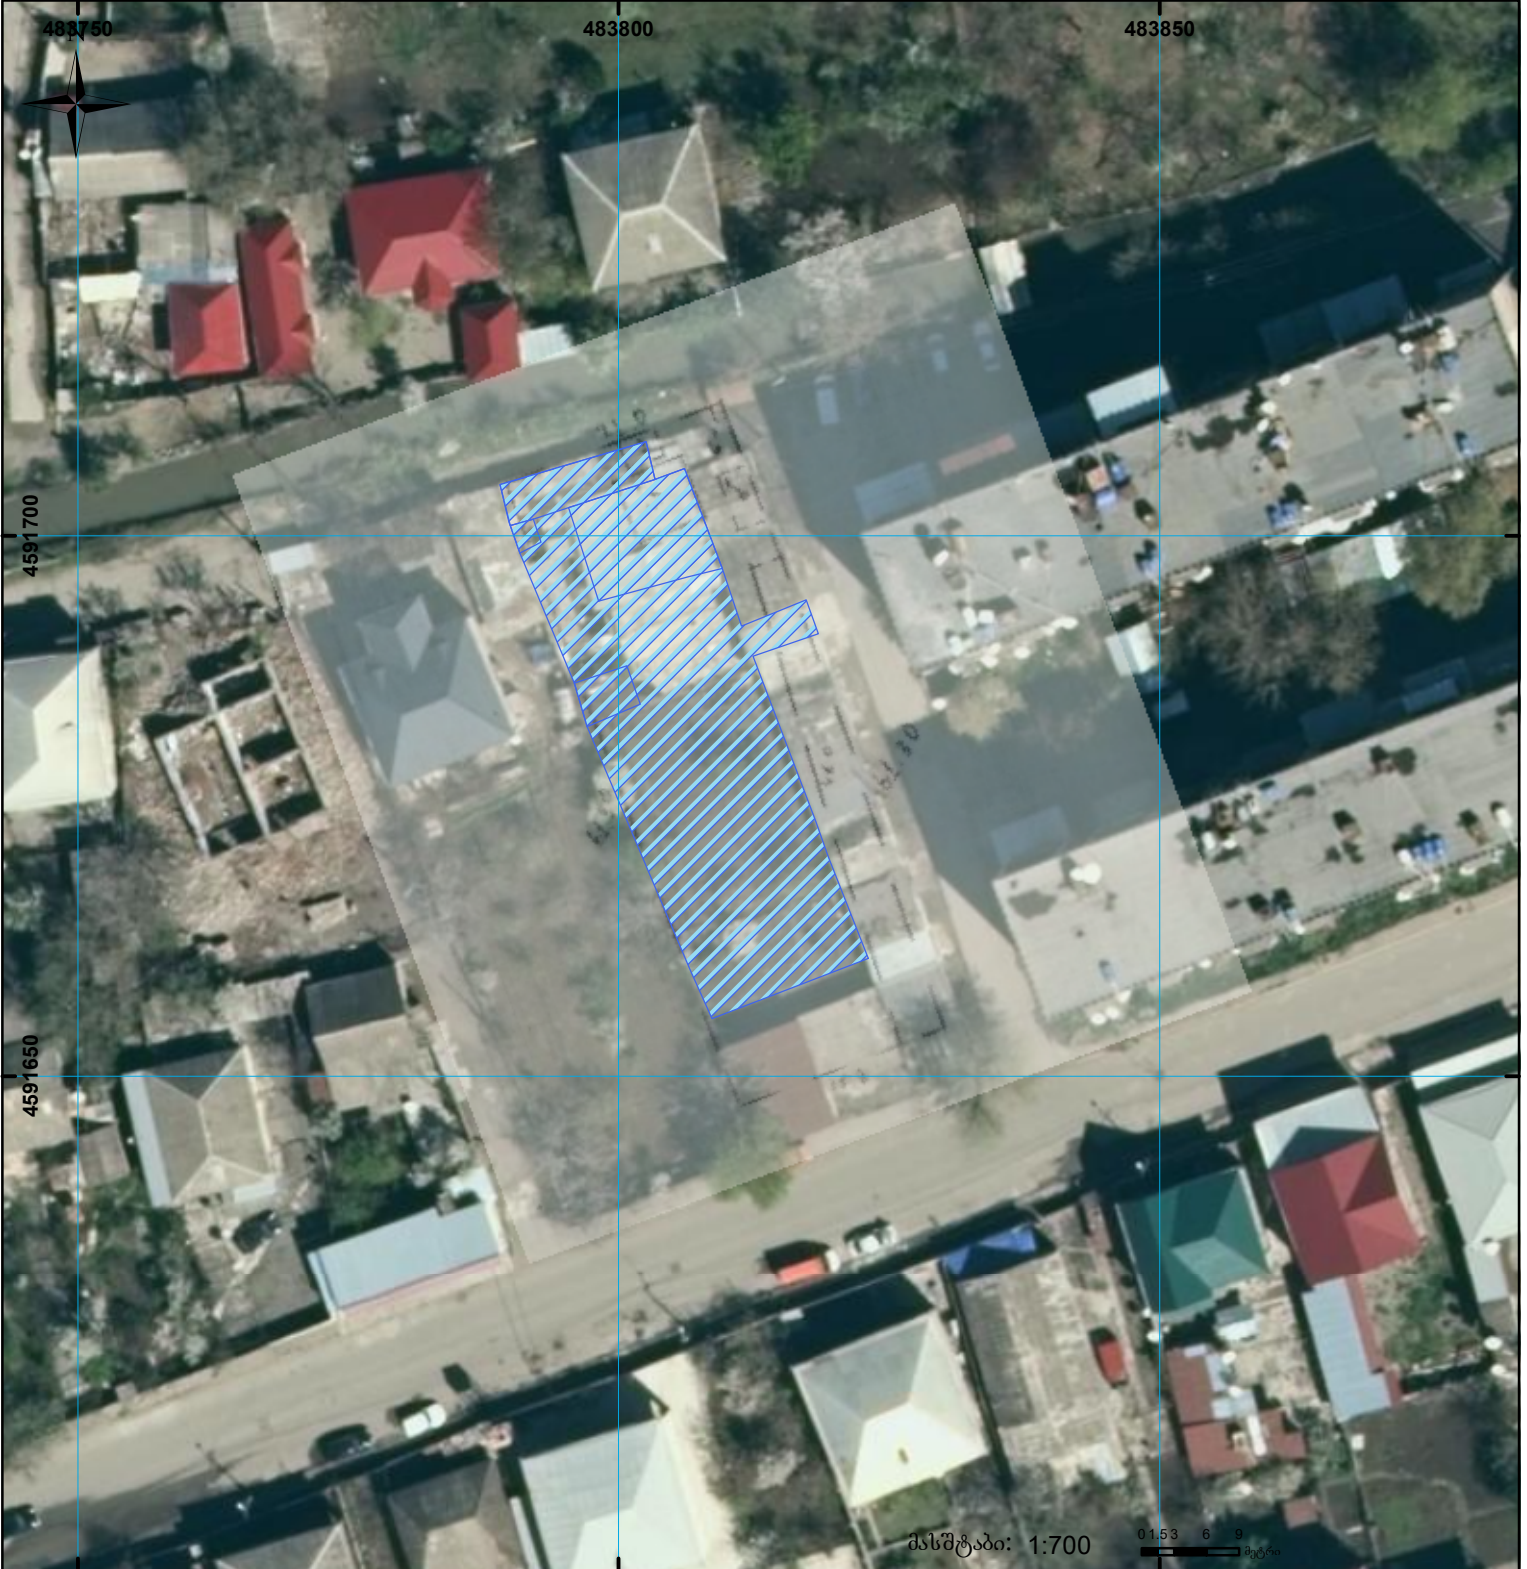

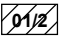


ნაკვეთი მოიცავს საინჟინტარიზაციო გეგმის საზღვრებს.

მომზადების თარიღი:

24.02.26

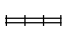

	შენიშნული ნაგებობა, პირობითი ნომერი/სართულიანობა		ვალდებულება		სარეგისტრაციოდ წარმოდგენილი ნაკვეთი
	მიწის ნაკვეთის საკადასტრო საზღვარი		შუენებარე ნაგებობა		საზოგადოებრივი ნაგებობა

UTM (საერთაშორისო) სისტემის კოორდ.