




საკადასტრო გეგმა

საჯარო რეესტრის ეროვნული
სააგენტო

საკადასტრო კოდი: 04.01.08.544
განცხადების ნომერი: 882026517261
მომზადების თარიღი: 22/06/2026

ნაკვეთის დანიშნულება: არასასოფლო სამეურნეო
ფართობი: 133 კვ.მ (WGS 84 / UTM zone 38N)
132 კვ.მ (WGS 84 / UTM zone 37N)

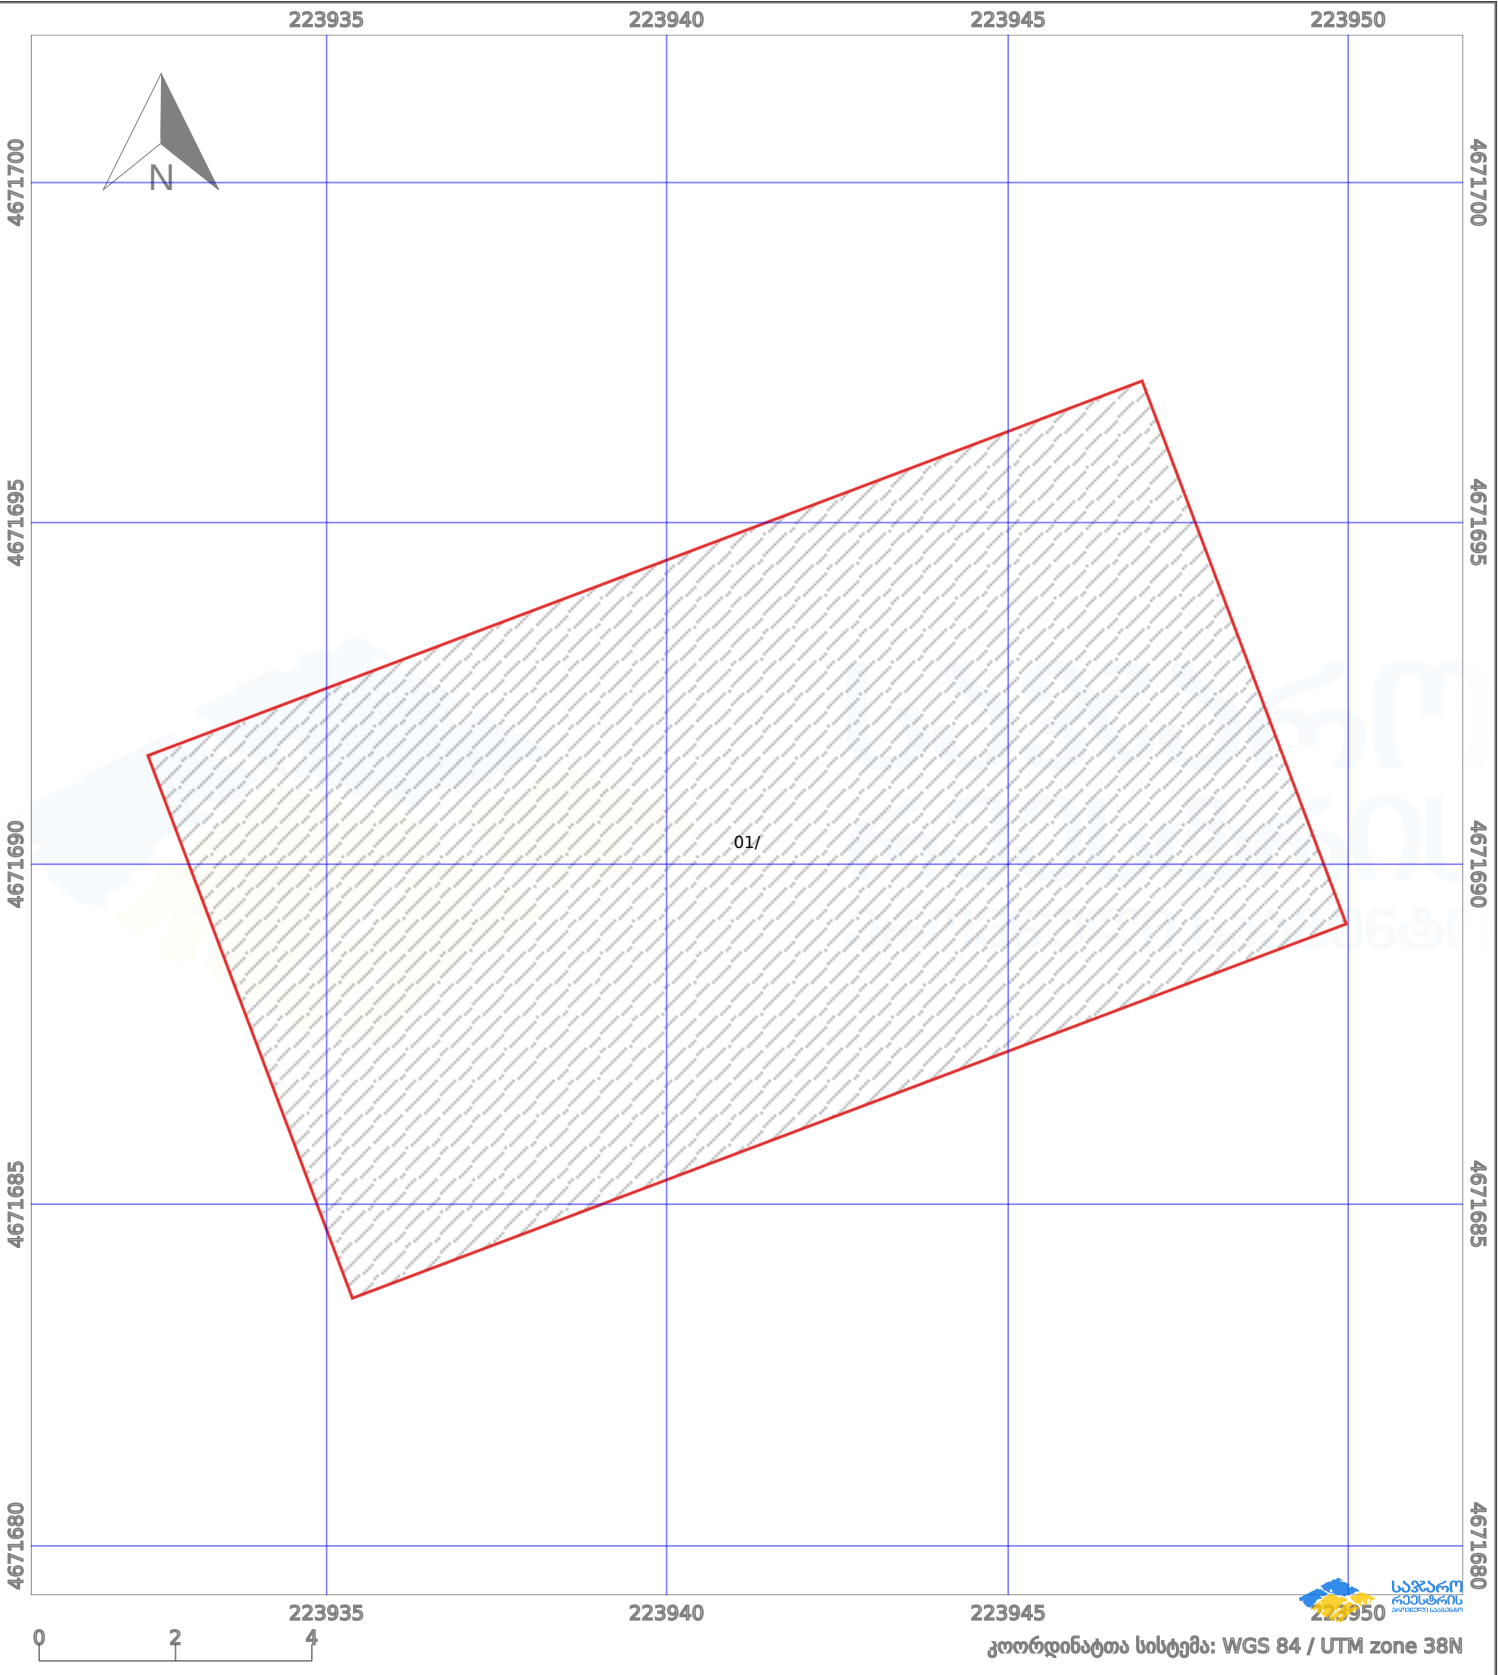

პირობითი აღნიშვნები:					
	ნაკვეთის საზღვარი		მშენებარე ნაგებობა		აშენებული ნაგებობა
	საზღვარი ნაგებობა		ტყის ფონდი		ვალდებულება
					მიწისქვეშა ნაგებობა
					ქარსაფარი ბოლი