




საქართველოს იუსტიციის სამინისტრო
საჯარო რეგისტრის ეროვნული სააგენტო

საკადასტრო გეგმა

საჯარო რეგისტრის
ეროვნული სააგენტო

მიწის ნაკვეთის საკადასტრო კოდი: 01.17.10.008.012
განცხადების რეგისტრაციის ნომერი: 882010593262
მიწის ნაკვეთის ფართობი: 1560 კვ.მ.
ღანიშნულება: არასასოფლო-სამეურნეო
მომზადების თარიღი 05.05.10

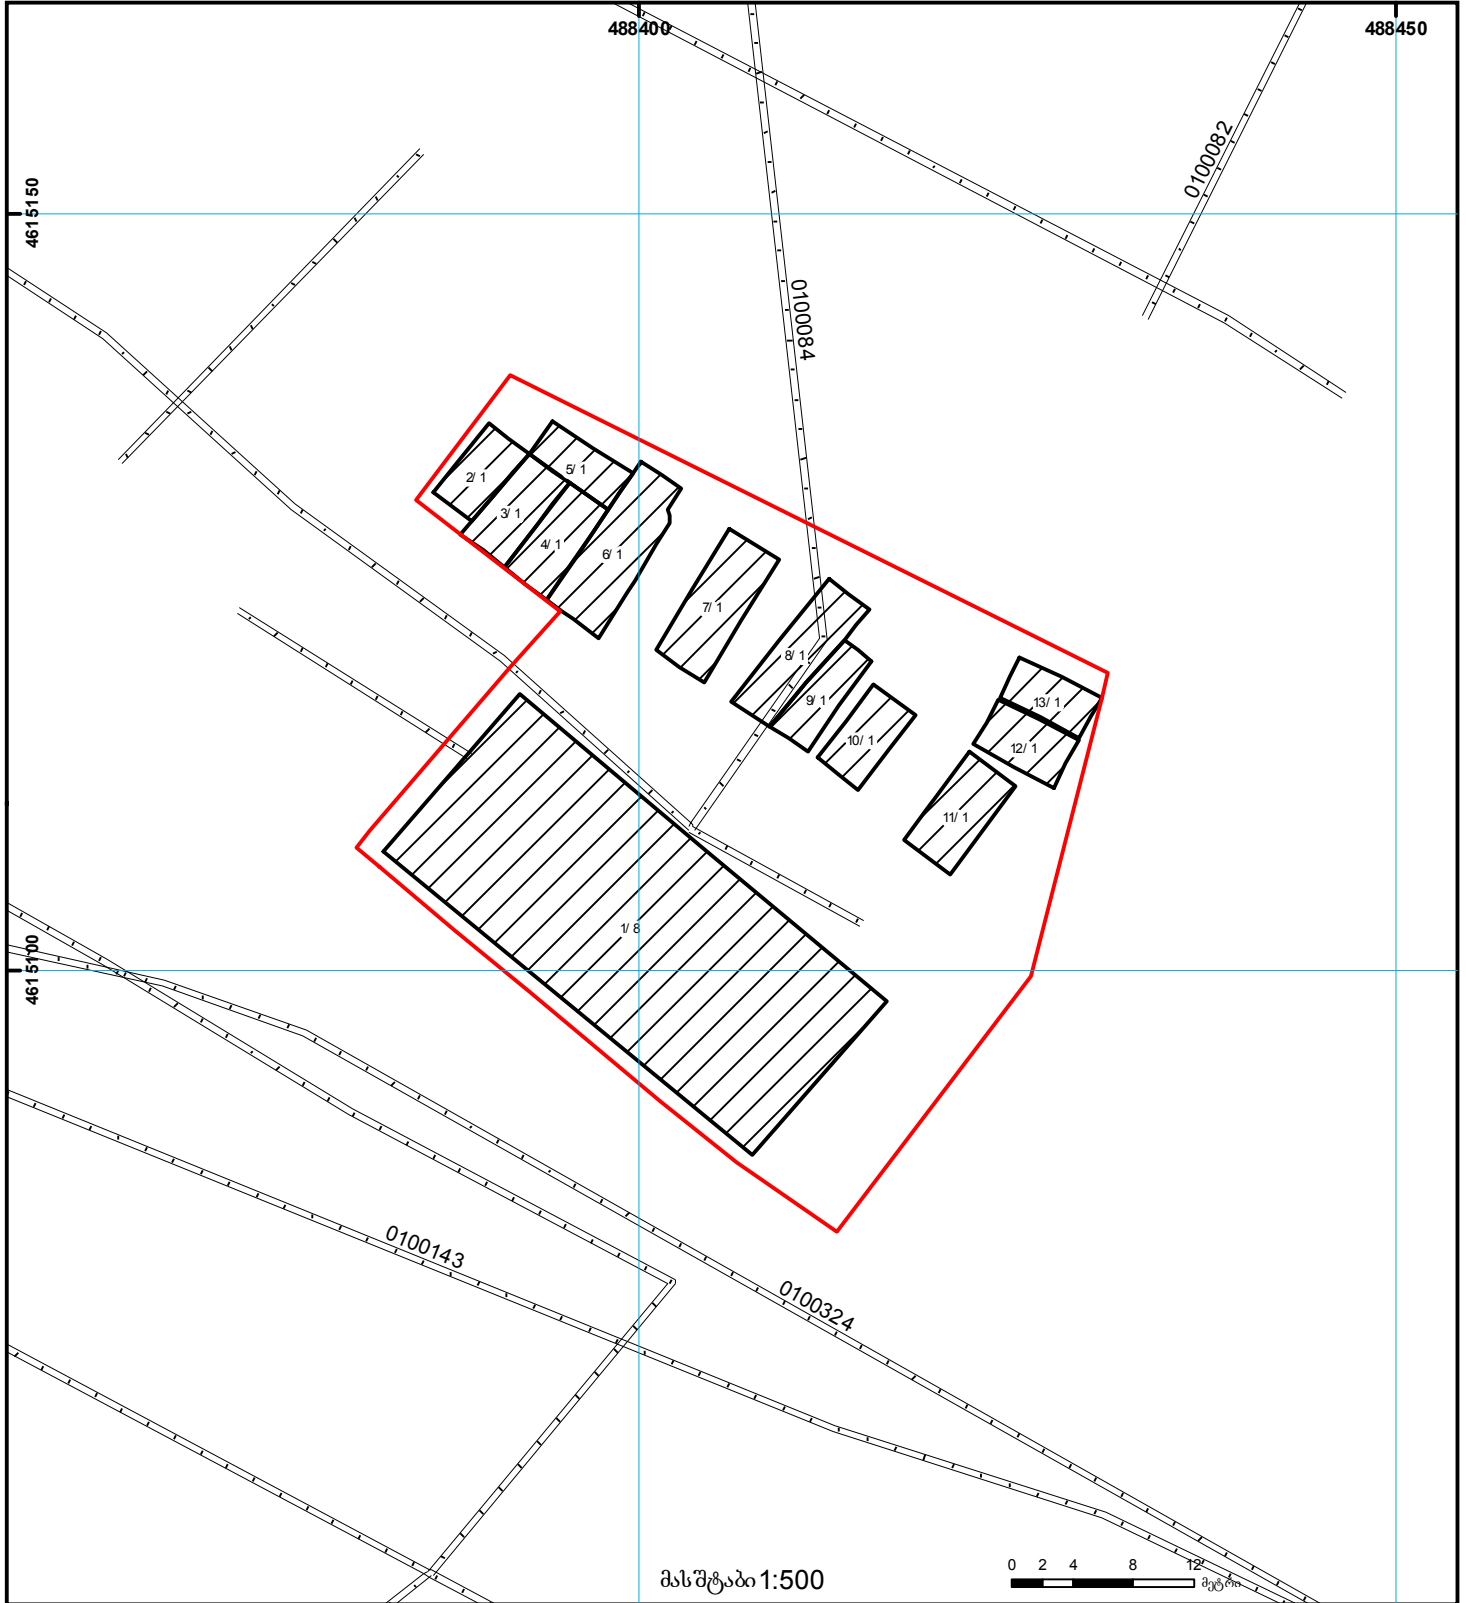

	შენობა-ნაგებობა, პირობითი ნომერი/სართულიანობა		ვადღებულება		საზღობრივი ნაგებობა	 00 0 (საერთაშორისო) UTM სისტემის კოორდ.
	მიწის ნაკვეთის საკადასტრო საზღვარი		მშენებარე ნაგებობა		მიწის ქვეშა ნაგებობა	