



საკადასტრო გეგმა

საჯარო რეესტრის ეროვნული
სააგენტო

საკადასტრო კოდი: **72.08.13.221**

ნაკვეთის დანიშნულება:


სასოფლო-სამეურნეო

განცხადების ნომერი: **882016119054**

ფართობი:

2200 კვ.მ (WGS 84 / UTM zone 38N)

მომზადების თარიღი: **15/03/2016**

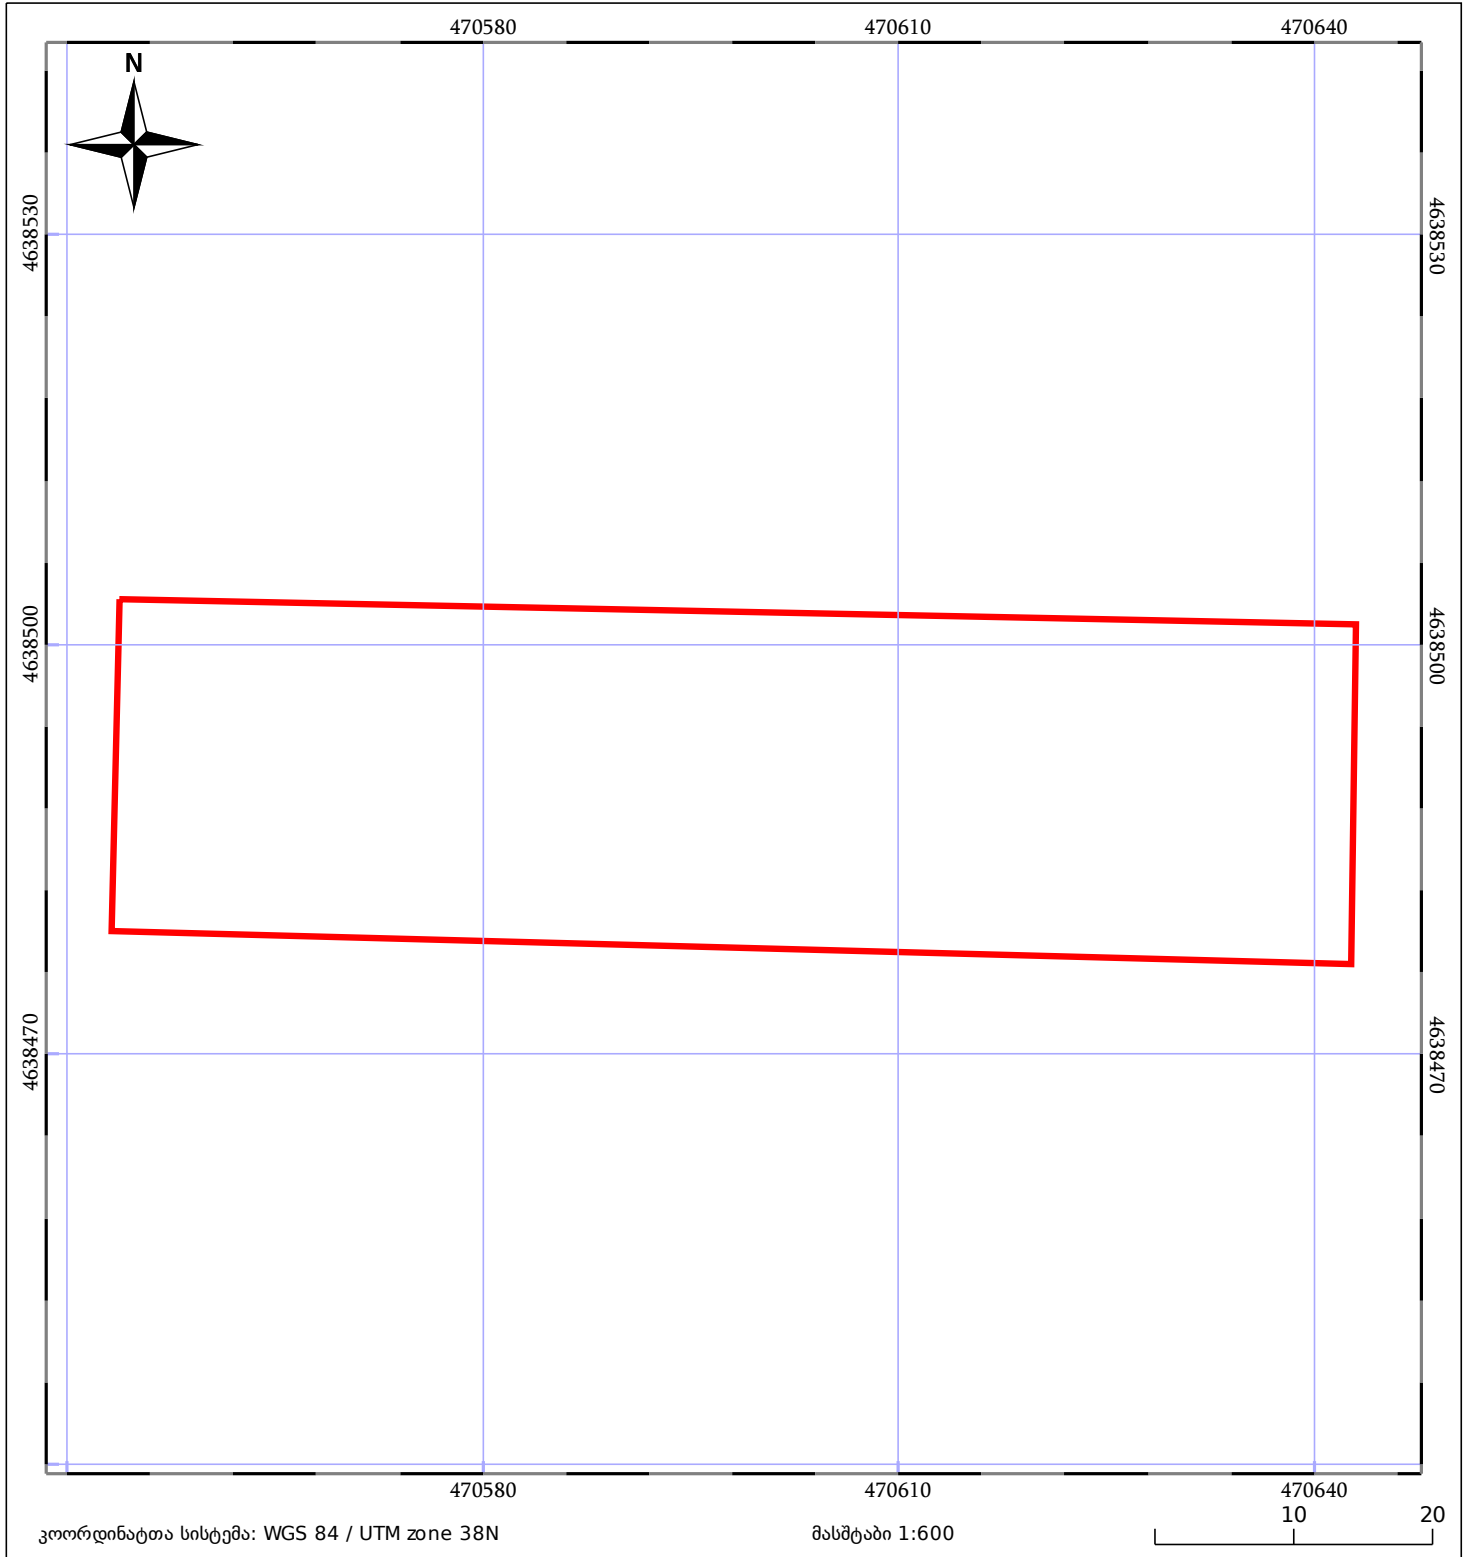

| | | |
|------------------------------|--------------------|-------------|
| ნაკვეთის საკადასტრო საზღვარი | ხაზობრივი ნაგებობა | ტყის ფონდი |
| შენობა/ნაგებობა | მშენებარე ნაგებობა | ვალდებულება |