

# საკადასტრო გეგმა

საჯარო რეესტრის ეროვნული  
სააგენტო

საკადასტრო კოდი: **64.30.06.451**

ნაკვეთის დანიშნულება:


სასოფლო-სამეურნეო(სათიბი)

განცხადების ნომერი: **882022572115**

ფართობი:

**3700 კვ.მ (WGS 84 / UTM zone 38N)**

მომზადების თარიღი: **15/08/2022**

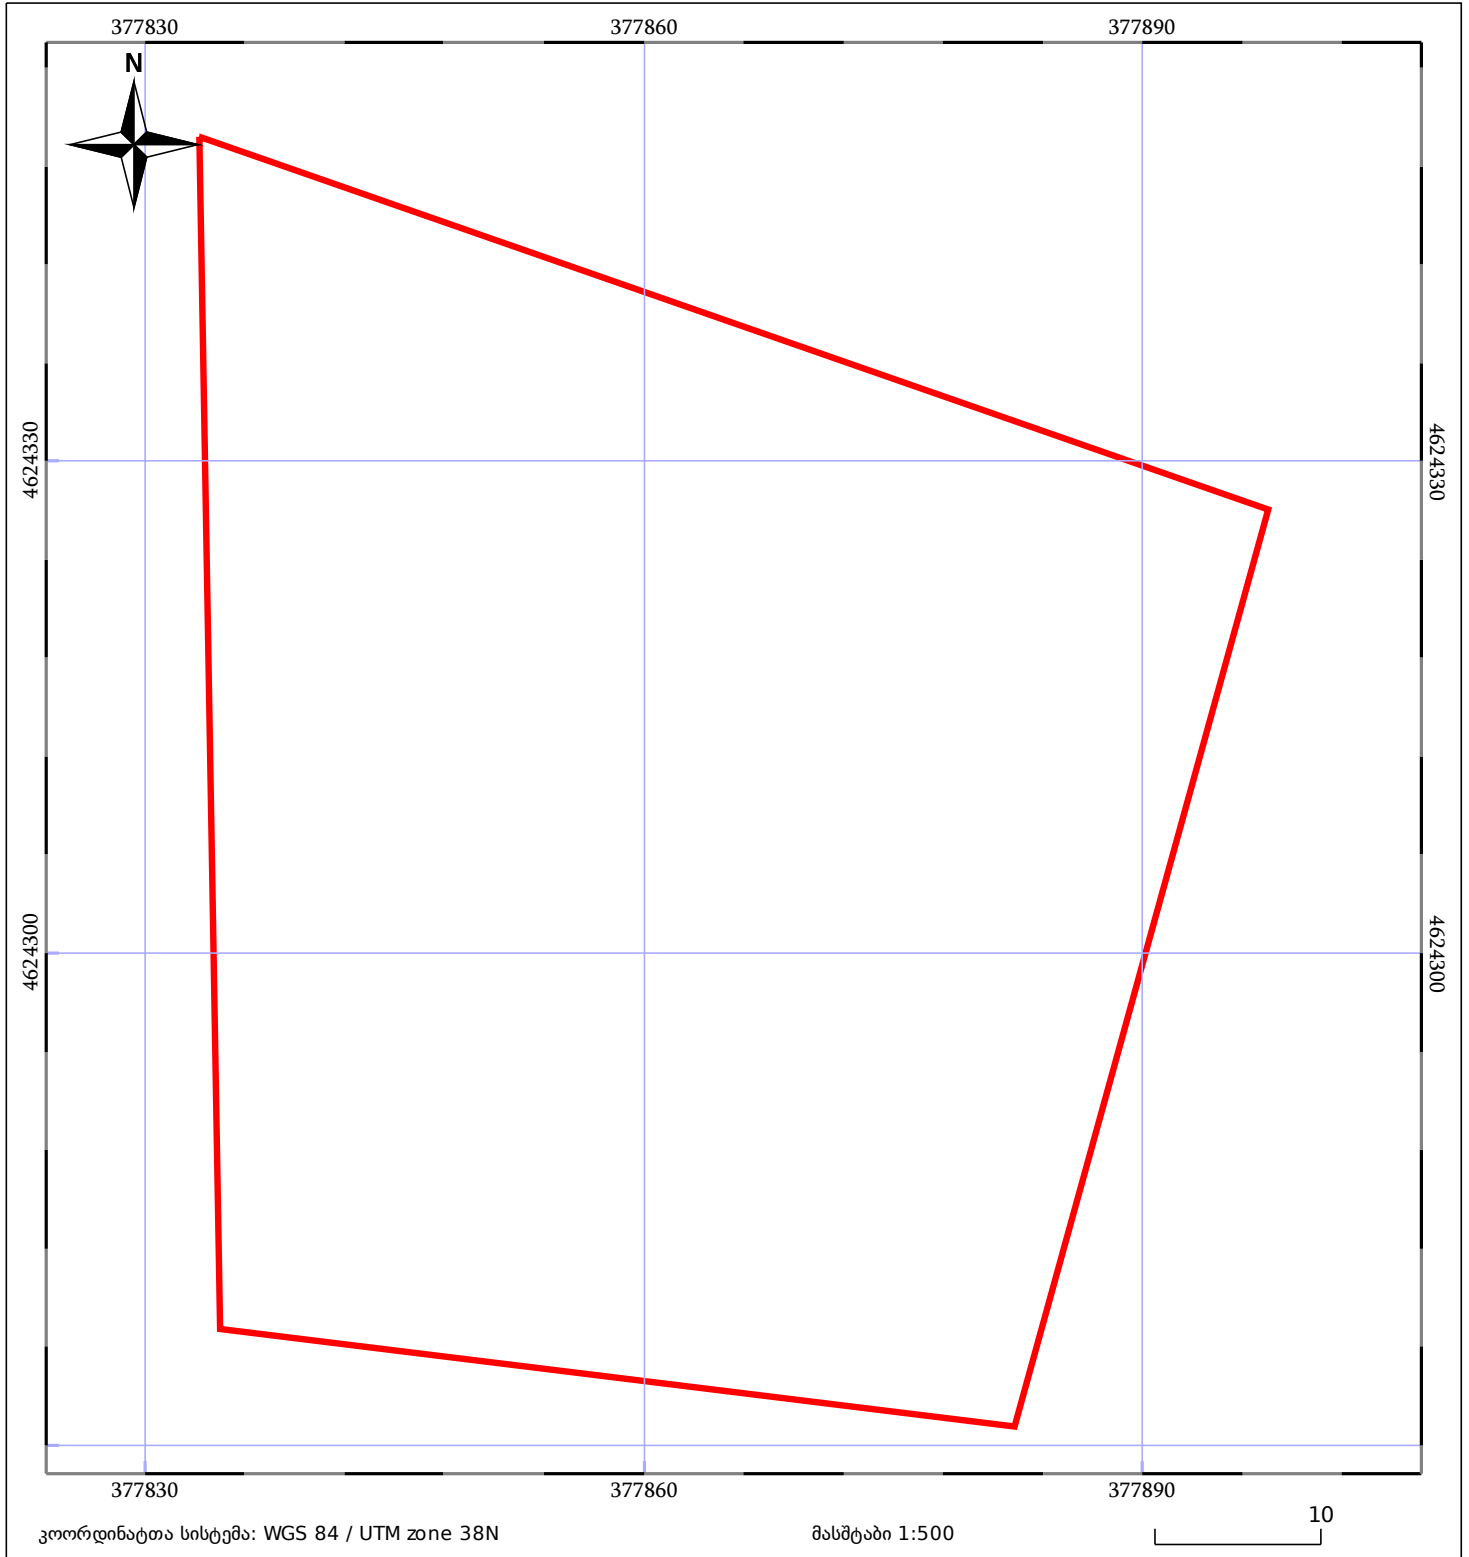

05/25 მშენებარე ნაგებობა	ნაკვეთის საკადასტრო საზღვარი	05/25 შენობა/ნაგებობა
საზღვრული ნაგებობა	ტყის ფონდი	ვალდებულება