


მიწის ნაკვეთის საკადასტრო კოდი: 72 02 19 401
 განცხადების რეგისტრაციის ნომერი: 882020652465
 მიწის ნაკვეთის ფართობი: 700 კვ.მ.
 დანიშნულება:
 მომზადების თარიღი: 15.09.20

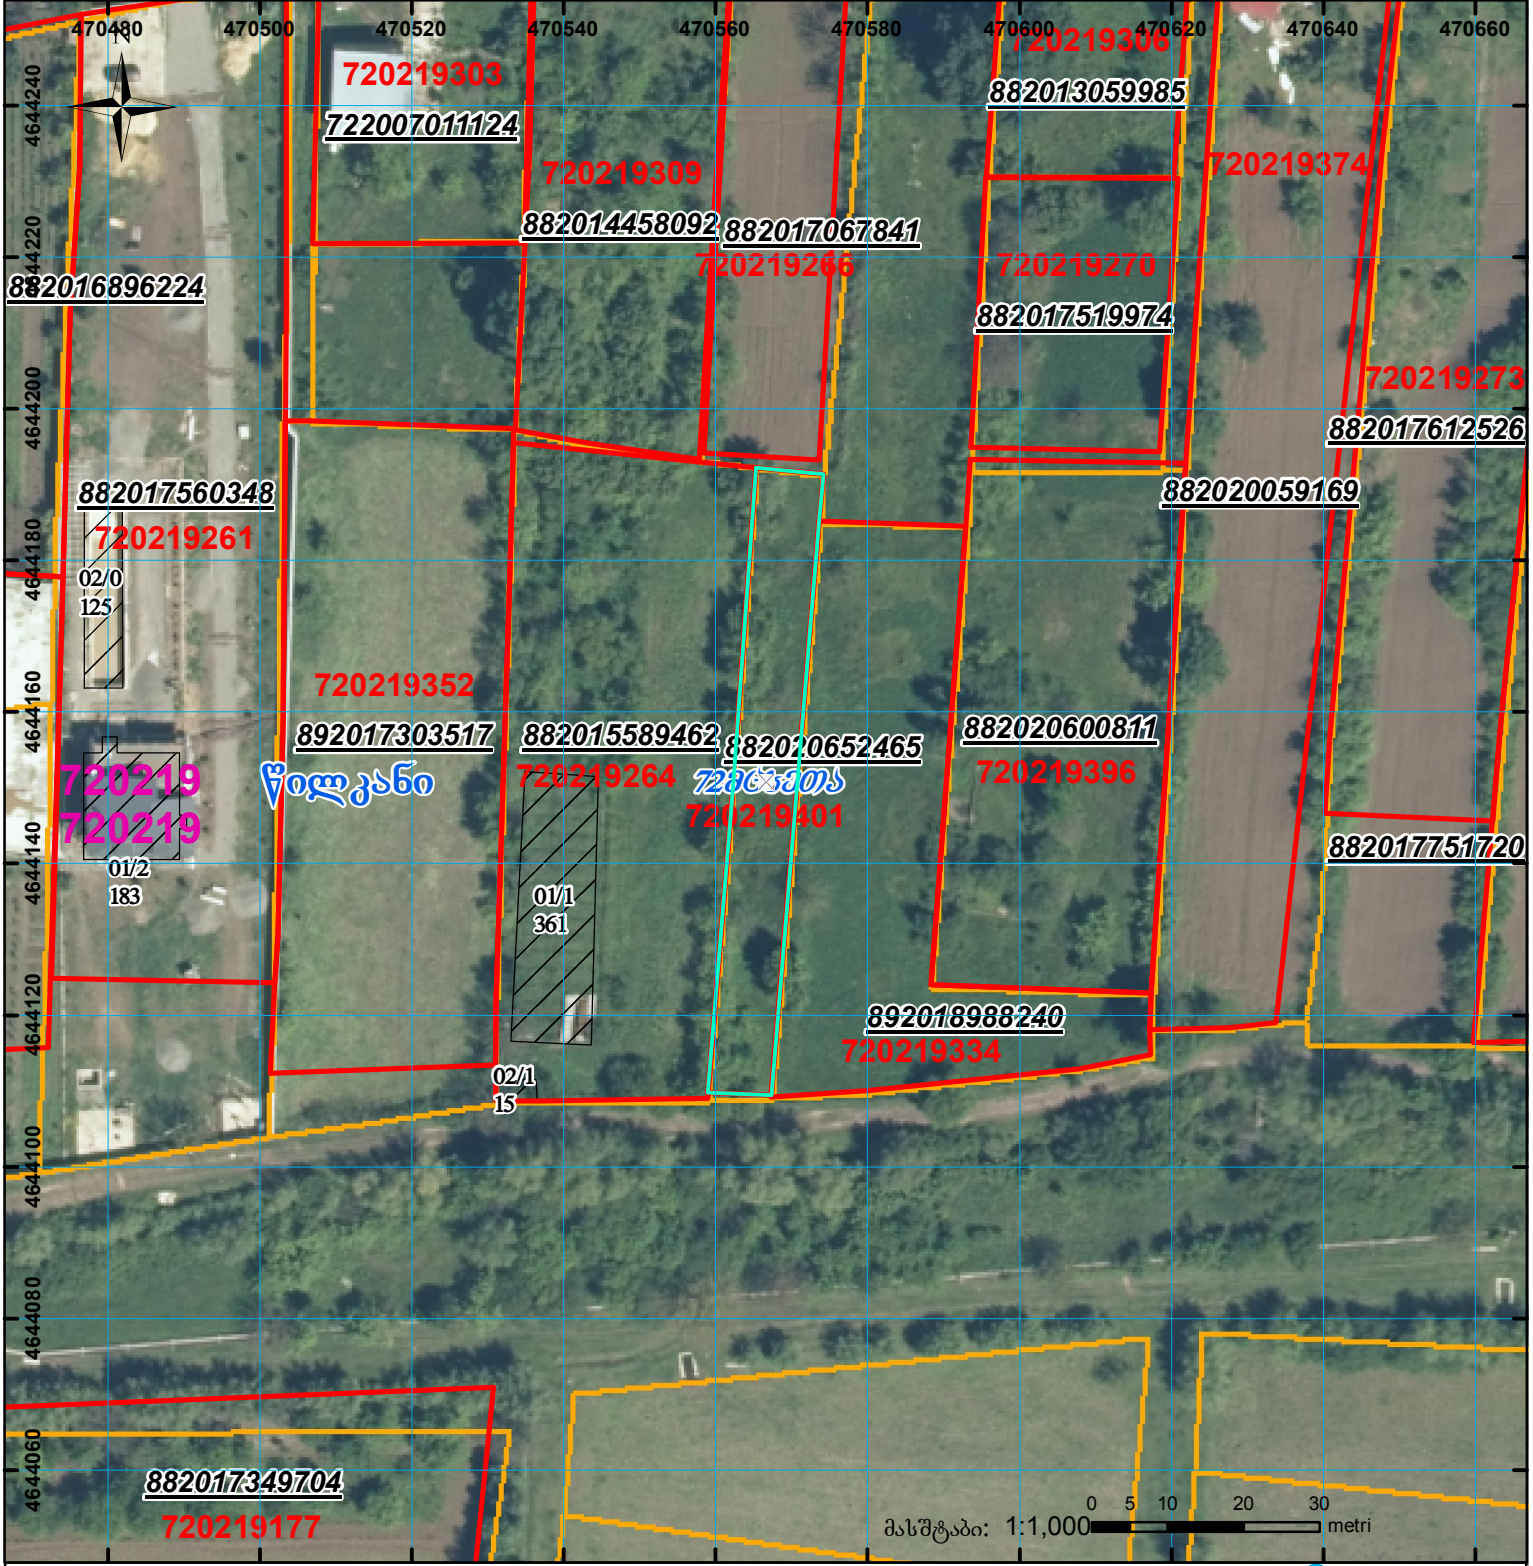

	შენიშვანა-ნაგებობა, პირობითი ნომერი/სართულიანობა		ვალდებულება		ხაზობრივი ნაგებობა
	მიწის ნაკვეთის საკადასტრო საზღვარი		შეენებარე ნაგებობა		

00°0' 00.0"
UTM (საერთაშორისო) სისტემის კოორდ.