




**საჯარო რეესტრის ეროვნული სააგენტოს
დუშეთის სარეგისტრაციო სამსახური
საკადასტრო გეგმა**

მიწის ნაკვეთის საკადასტრო კოდი: 71 56 23 114
 განცხადების რეგისტრაციის ნომერი: 882009020399
 მიწის ნაკვეთის ფართობი: 598 კვ.მ.
 დანიშნულება:
 კატეგორია: სასოფლო-სამეურნეო
 მომზადების თარიღი: 04.02.09

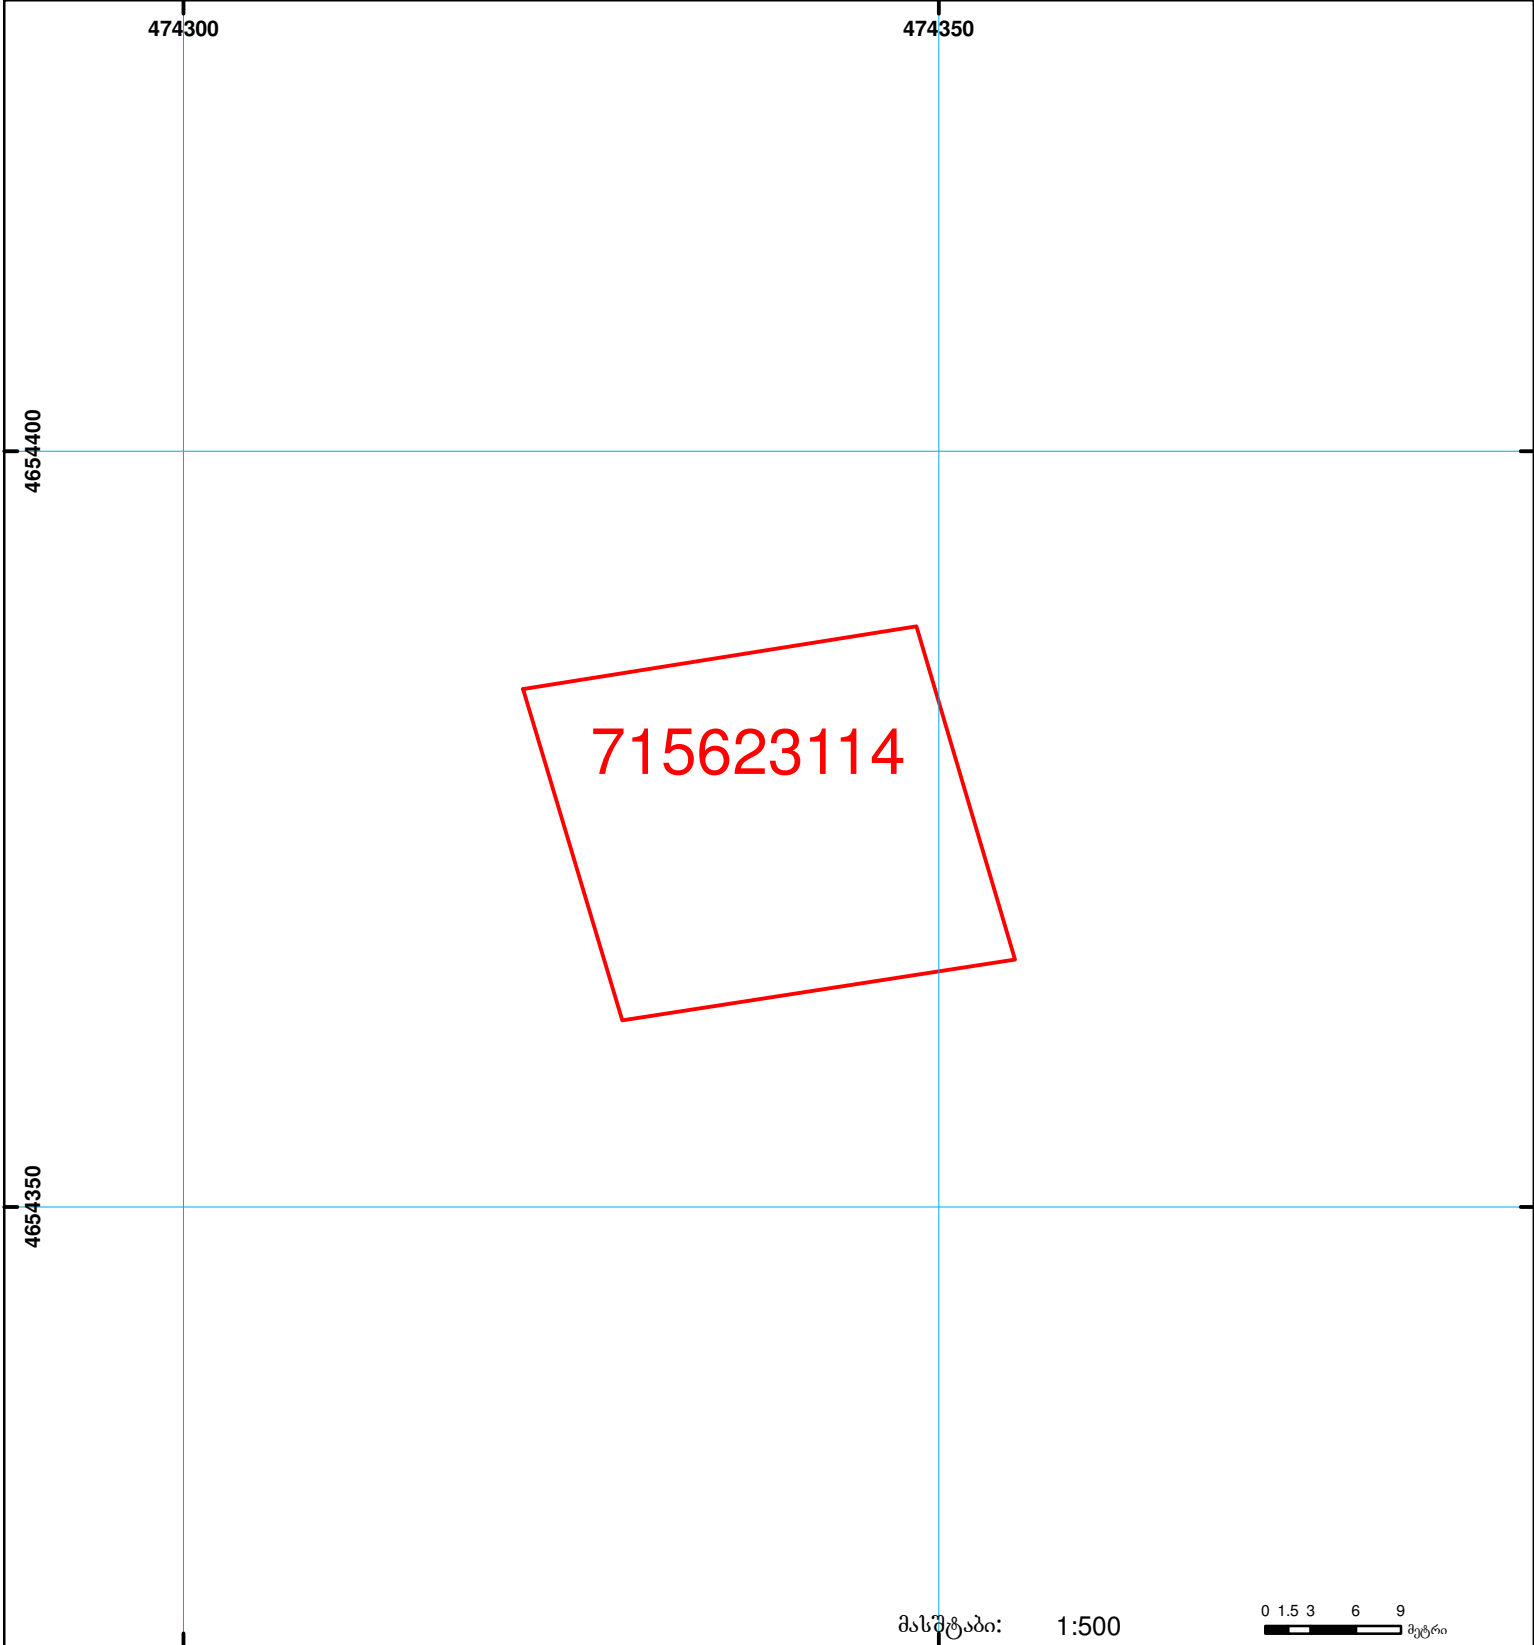

მასშტაბი: 1:500 0 1.5 3 6 9 მეტრი

| | | | | | |
|--|----------------------------------------------------|--|--------------------|--------------------------------------------------------|--------------------|
| | შენიშვნა-ნაგებობა, პირობითი ნომერი/სართულიანობა | | ვადკებულება | | ხაზობრივი ნაგებობა |
| | მიწის ნაკვეთის საკადასტრო საზღვარი | | მშენებარე ნაგებობა | 00:0 0:00 UTM (საერთაშორისო) სისტემის კოორდ. | |