


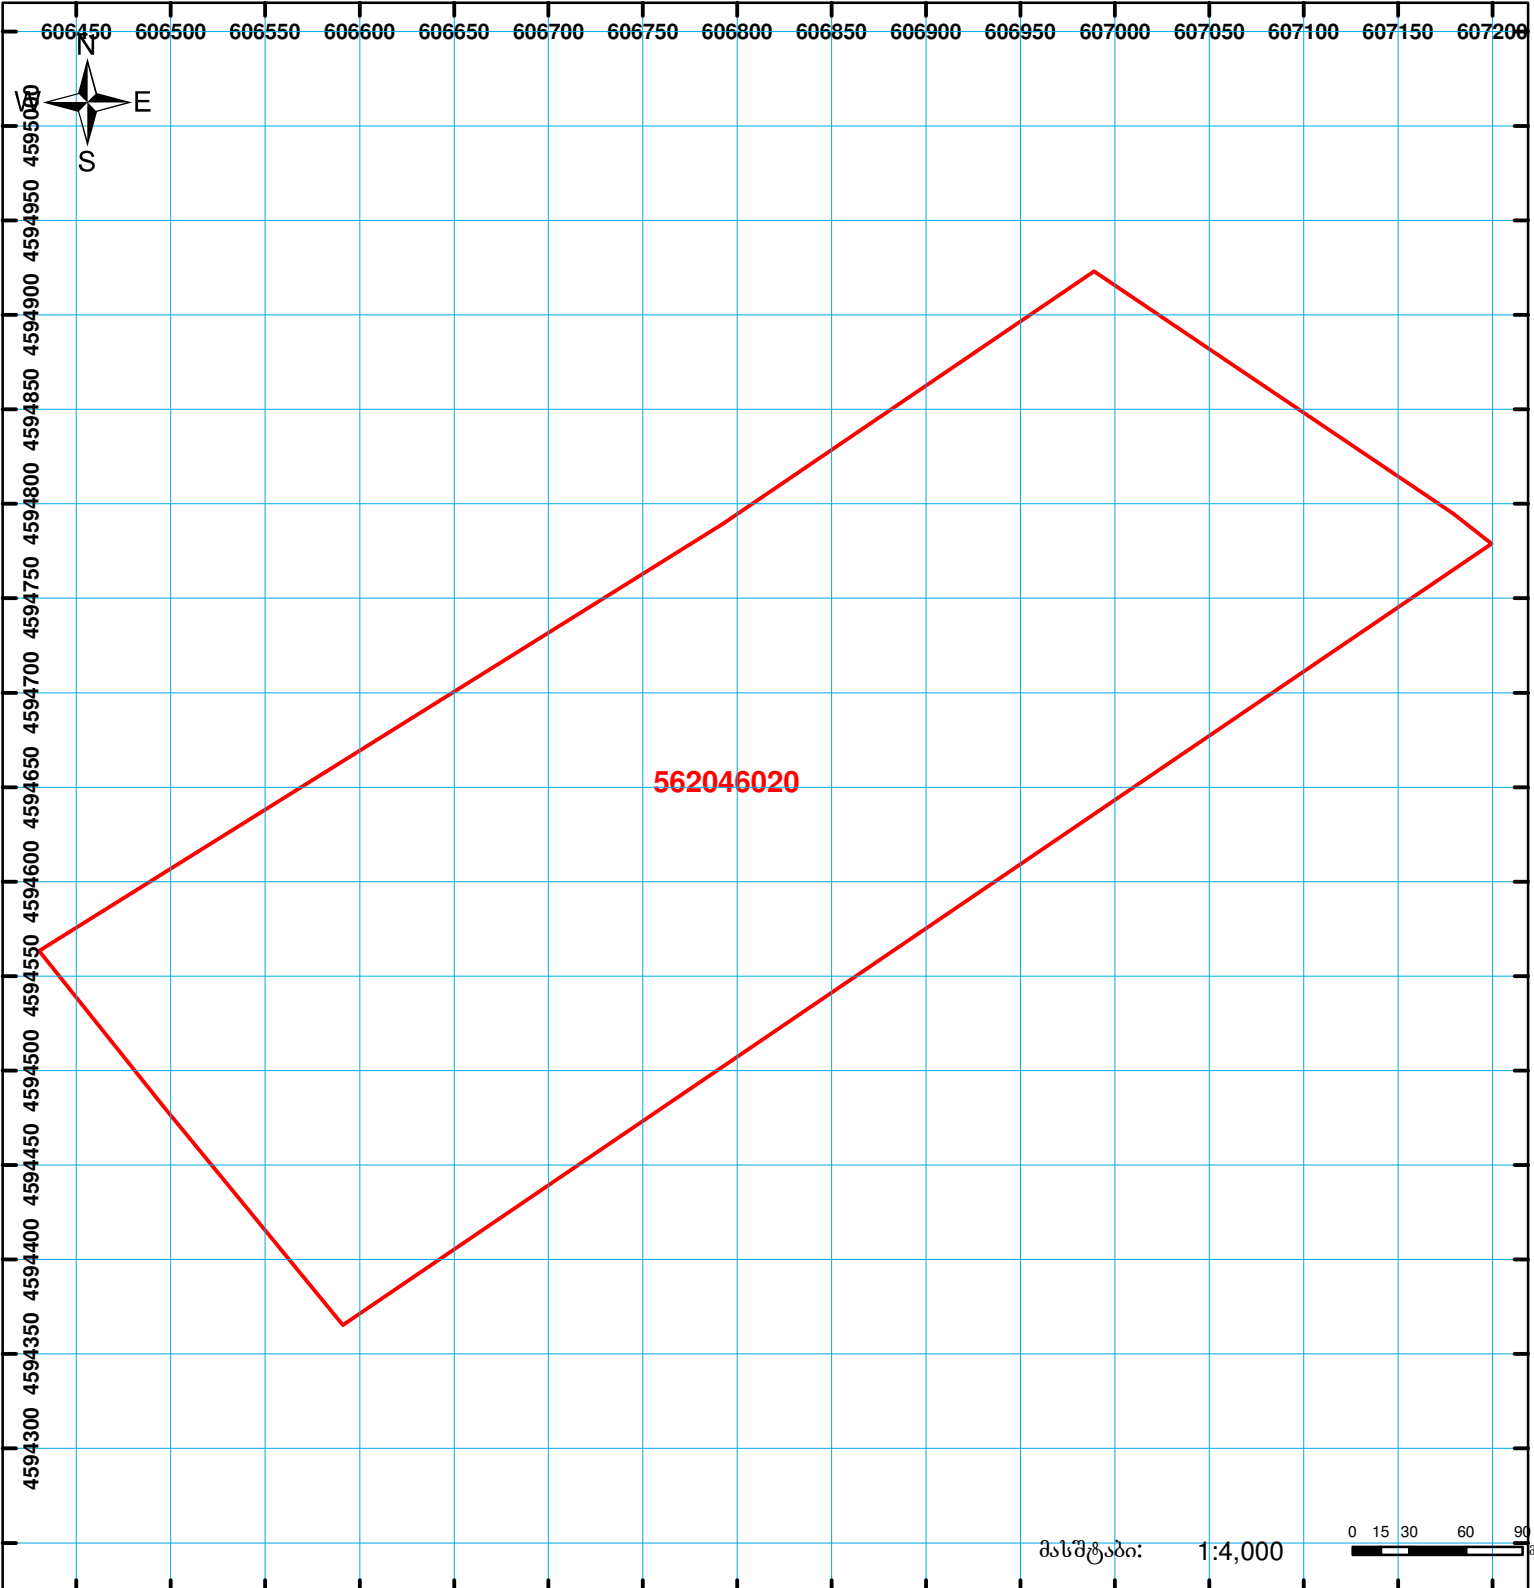

მიწის ნაკვეთის საკადასტრო კოდი: 56 20 46 020  
ბანცხალების რეგისტრაციის ნომერი: 882011561529  
მიწის ნაკვეთის ფართობი: 17000 კვ.მ.  
დანიშნულება: სასოფლო-სამეურნეო  
კატეგორია:  
მომზადების თარიღი: 22.11.11



	შენიშნული ნაკვეთის საკადასტრო საზღვარი		ვაღდებულება		საზოგადოებრივი ნაკვეთი
	მიწის ნაკვეთის საკადასტრო საზღვარი		მშენებარე ნაკვეთი		

0 15 30 60 90 მეტრი

მასშტაბი: 1:4,000

0.00  
00'0  
UTM (საერთაშორისო) სისტემის კოორდ.