



საკადასტრო გეგმა

საჯარო რეესტრის ეროვნული
სააგენტო

საკადასტრო კოდი: **71.56.31.903**

ნაკვეთის დანიშნულება:


სასოფლო-სამეურნეო

განცხადების ნომერი: **882021440156**

ფართობი:

582 კვ.მ (WGS 84 / UTM zone 38N)

მომზადების თარიღი: **08/06/2021**

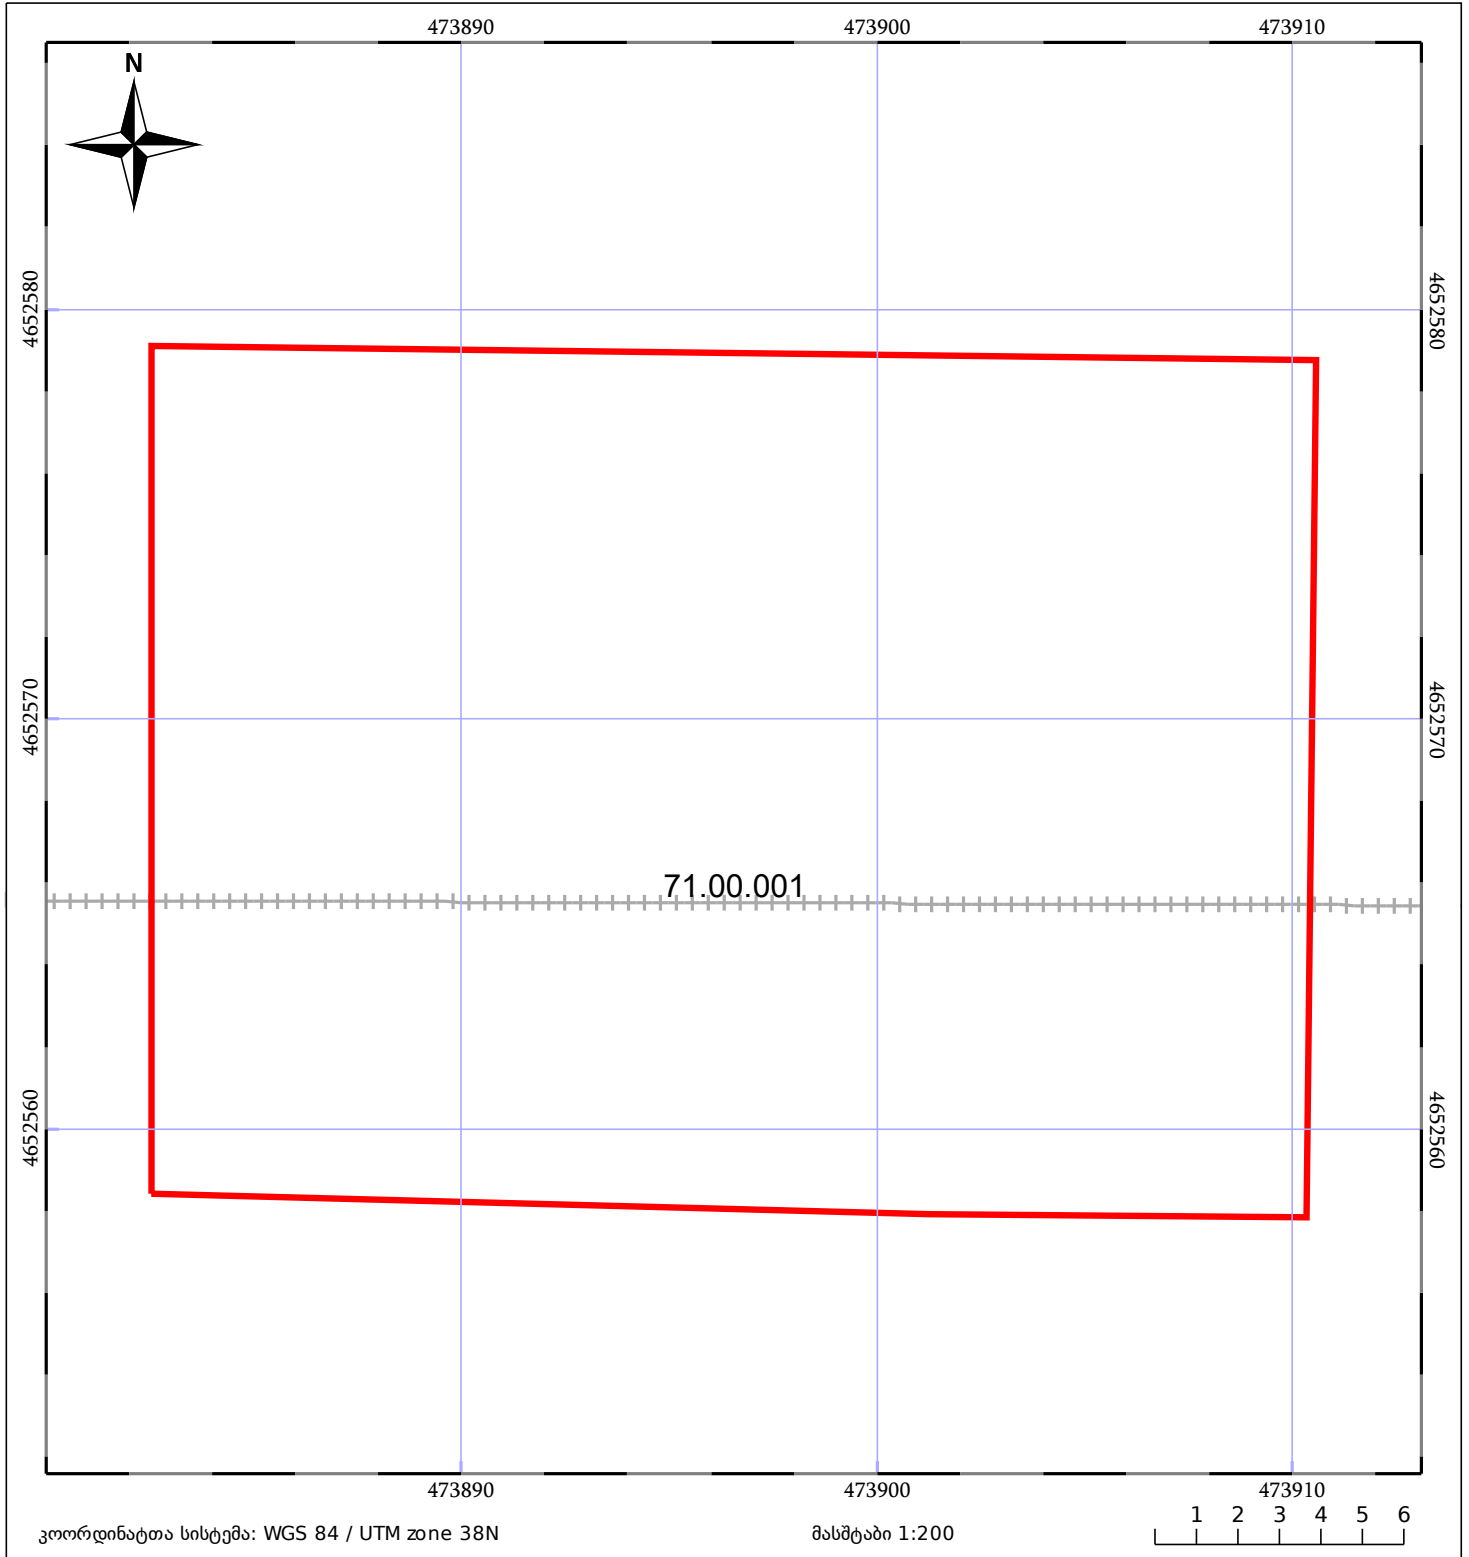

05/25 მშენებარე ნაკებობა	05/25 მწიფე/ნაკებობა	ტყის ფონდი
ნაკვეთის საკადასტრო საზღვარი	ხაზობრივი ნაკებობა	ვალდებულება