




თბილისის ადმინისტრაციული საზღვარი
თბილისის სისტემური არეალი

ზედღება რეგისტრირებულ მონაცემებთან: 01.81.02.230.045
ზედღება წარმოებაში მყოფ მონაცემებთან: 892024930102

მიწის ნაკვეთის საკადასტრო კოდი: 01.81.02.230.081
ბანცხალების რეგისტრაციის ნომერი: 882025382240
მიწის ნაკვეთის ფართობი: 1000 კვ.მ.

ამოზადების თარიღი

1404.25

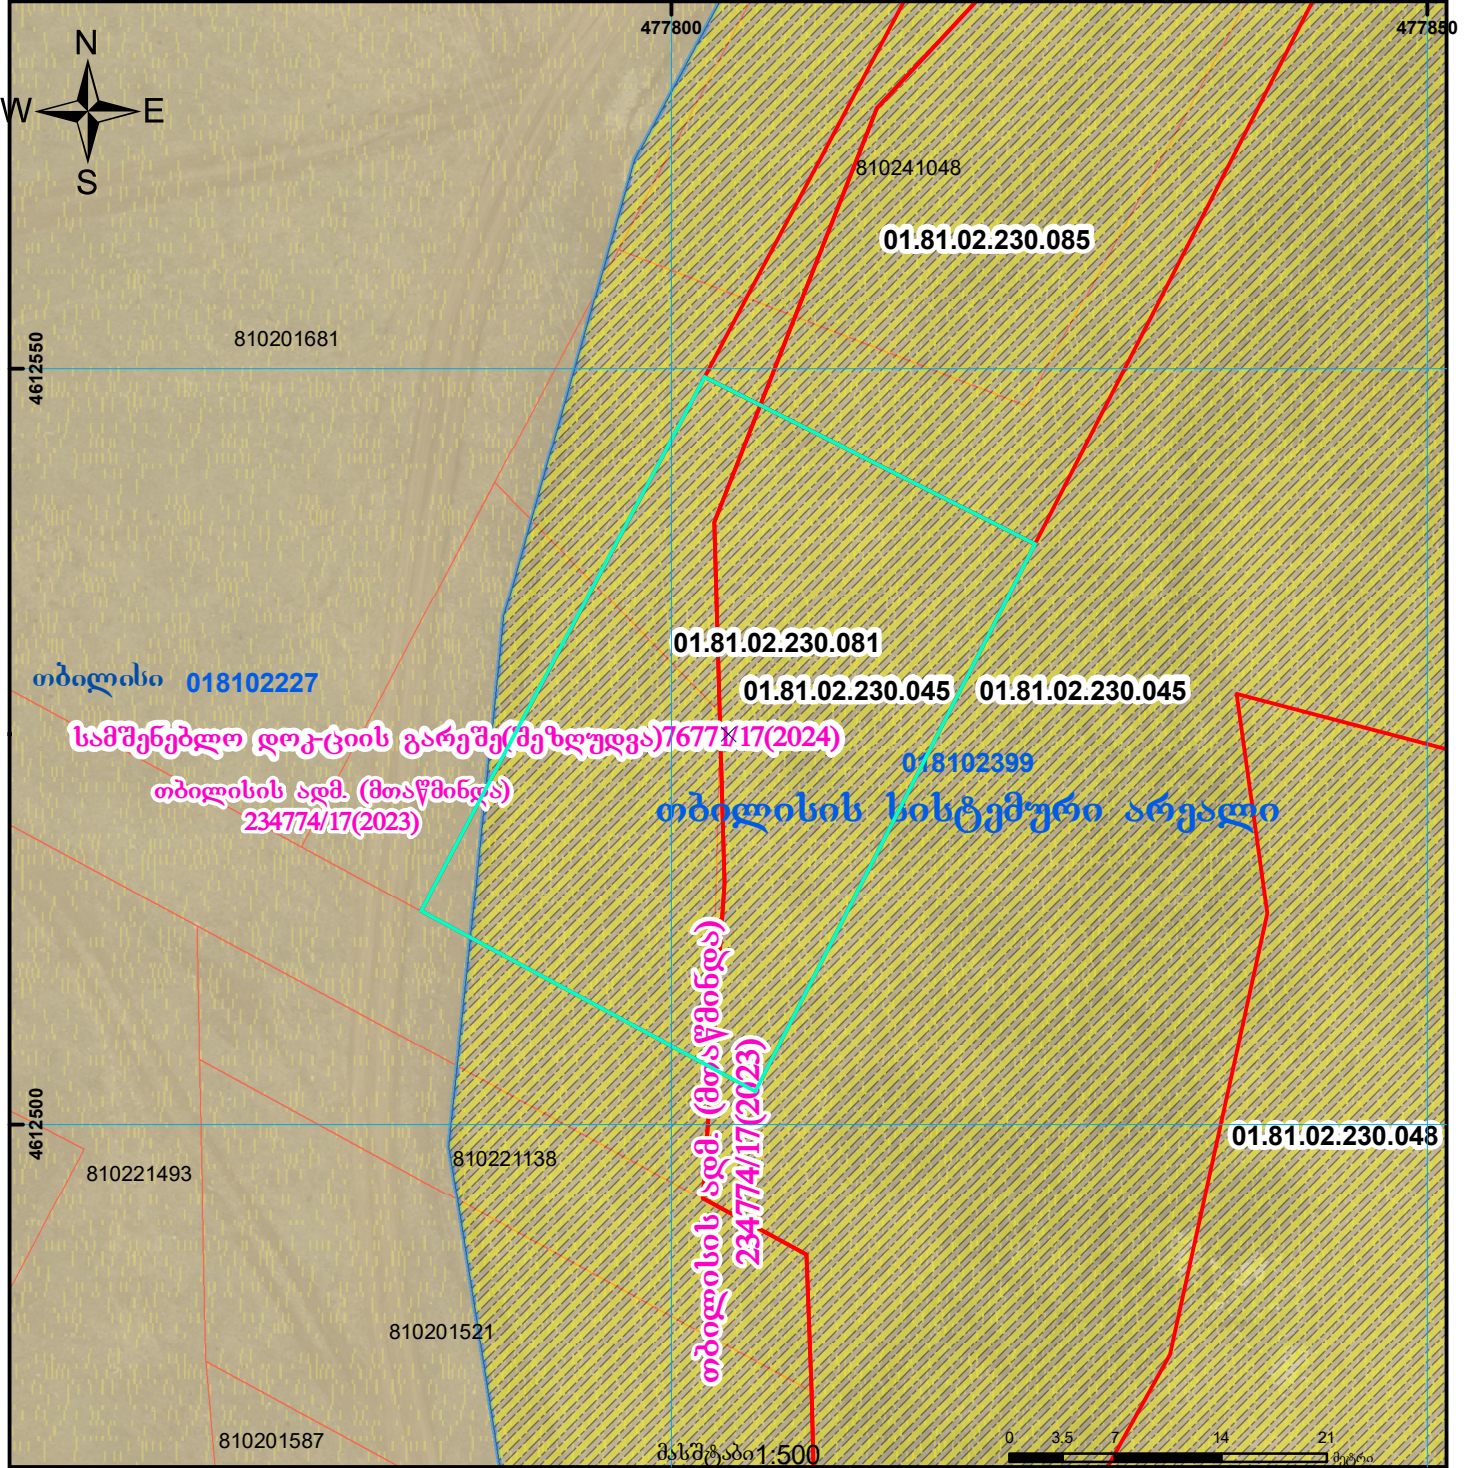

მასშტაბი 1:500

	შენიშვნა-ნაგებობა, პირობითი ნომერი/სართულიანობა		ვალდებულება		საზობრივი ნაგებობა		მიწისქვეშა ნაგებობა		UTM (საერთაშორისო) სისტემის კოორდ.
	მიწის ნაკვეთის საკადასტრო საზღვარი		მშენებარე ნაგებობა						