



## საკადასტრო გეგმა

საჯარო რეესტრის ეროვნული  
სააგენტო

საკადასტრო კოდი: **85.21.21.599**

განცხადების ნომერი: **882022381437**


მომზადების თარიღი: **02/06/2022**

ნაკვეთის დანიშნულება:

ფართობი:

**სასოფლო-სამეურნეო**

**4347 კვ.მ (WGS 84 / UTM zone 38N)**

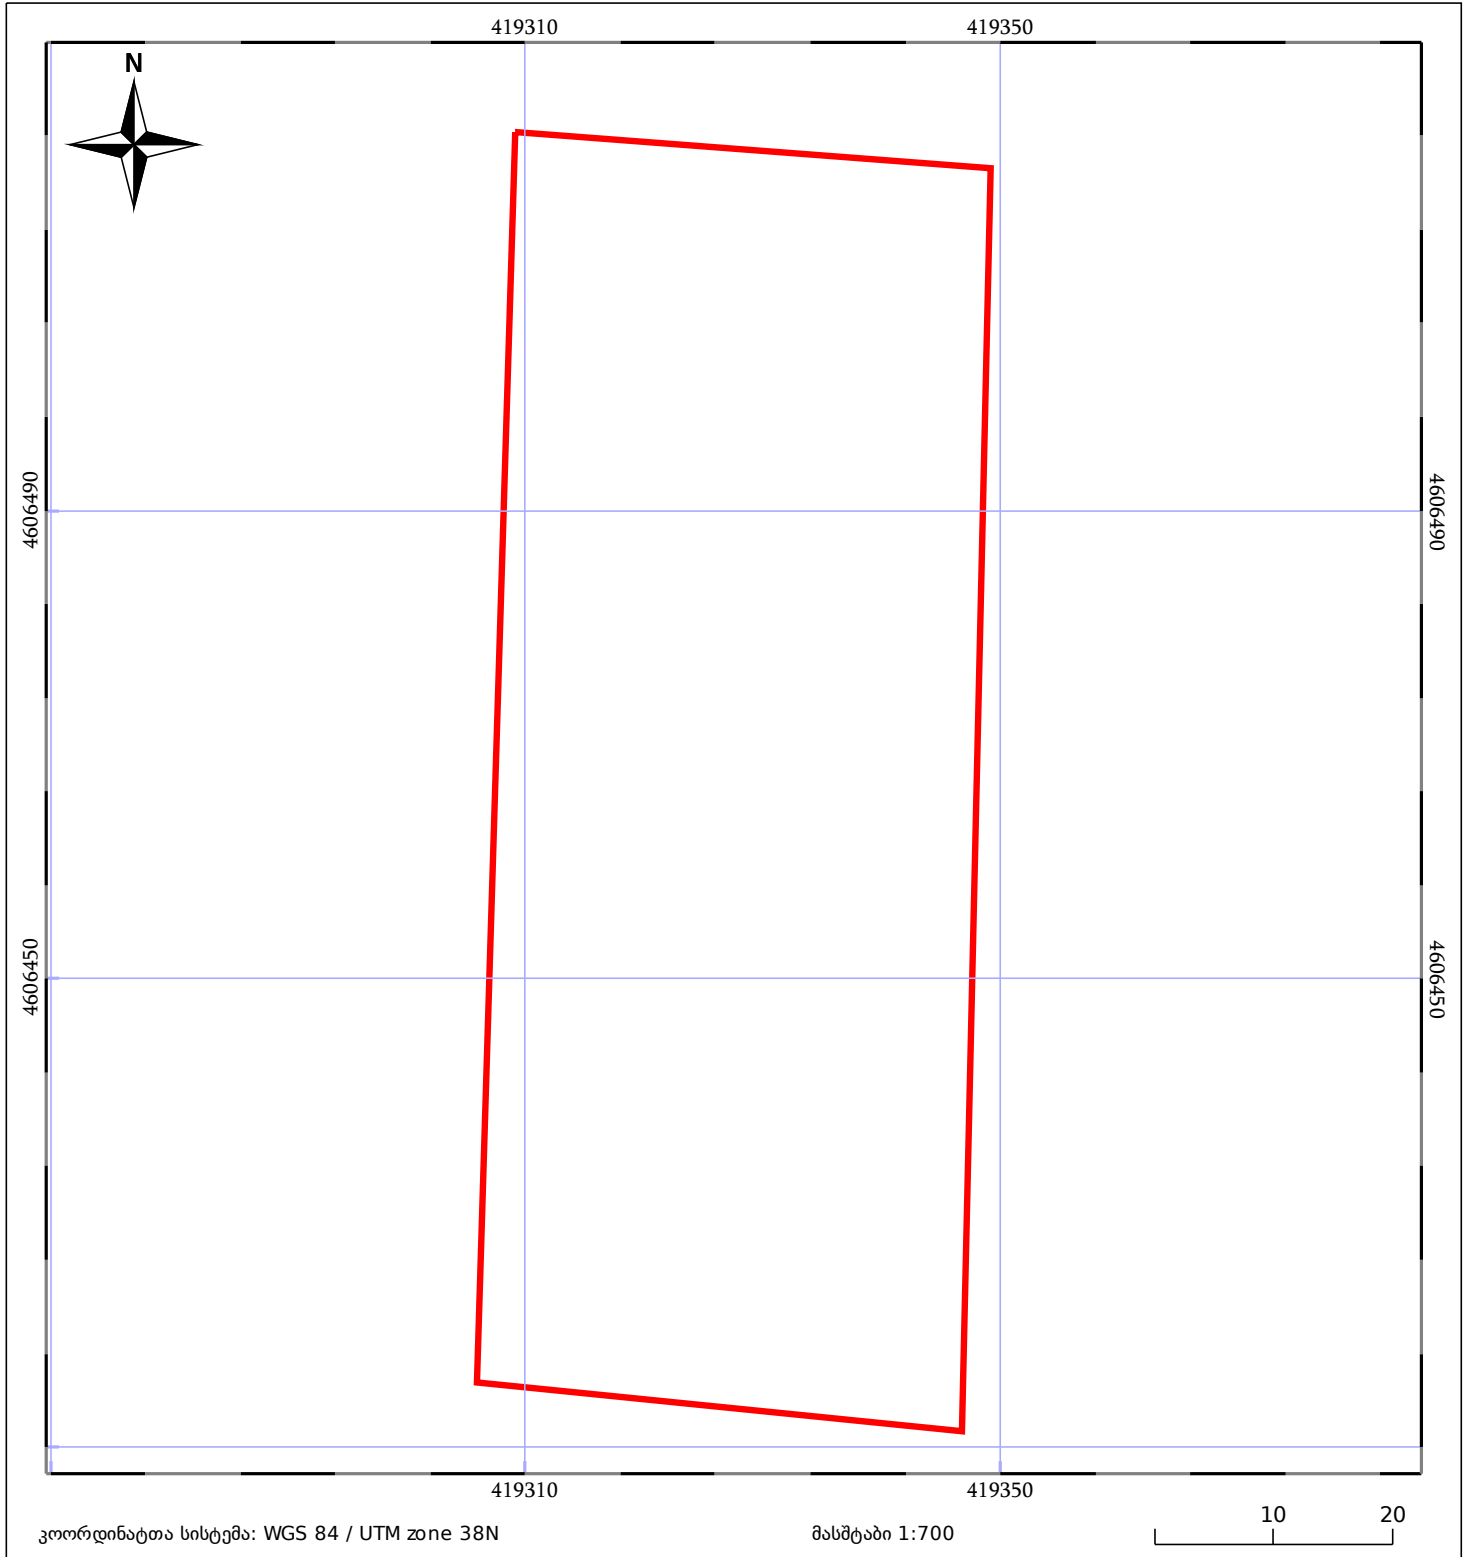

|                          |                              |                       |
|--------------------------|------------------------------|-----------------------|
| 05/25 მშენებარე ნაგებობა | ნაკვეთის საკადასტრო საზღვარი | 05/25 შენობა/ნაგებობა |
| საზღვარი ნაგებობა        | ტყის ფონდი                   | ვალდებულება           |