



საკადასტრო გეგმა

საჯარო რეესტრის ეროვნული
სააგენტო

საკადასტრო კოდი: **45.20.26.163**

განცხადების ნომერი: **882024209913**

მომზადების თარიღი: **12/03/2024**


ნაკვეთის დანიშნულება:

ფართობი:

არასასოფლო სამეურნეო

2261 კვ.მ (WGS 84 / UTM zone 38N)

2260 კვ.მ (WGS 84 / UTM zone 37N)

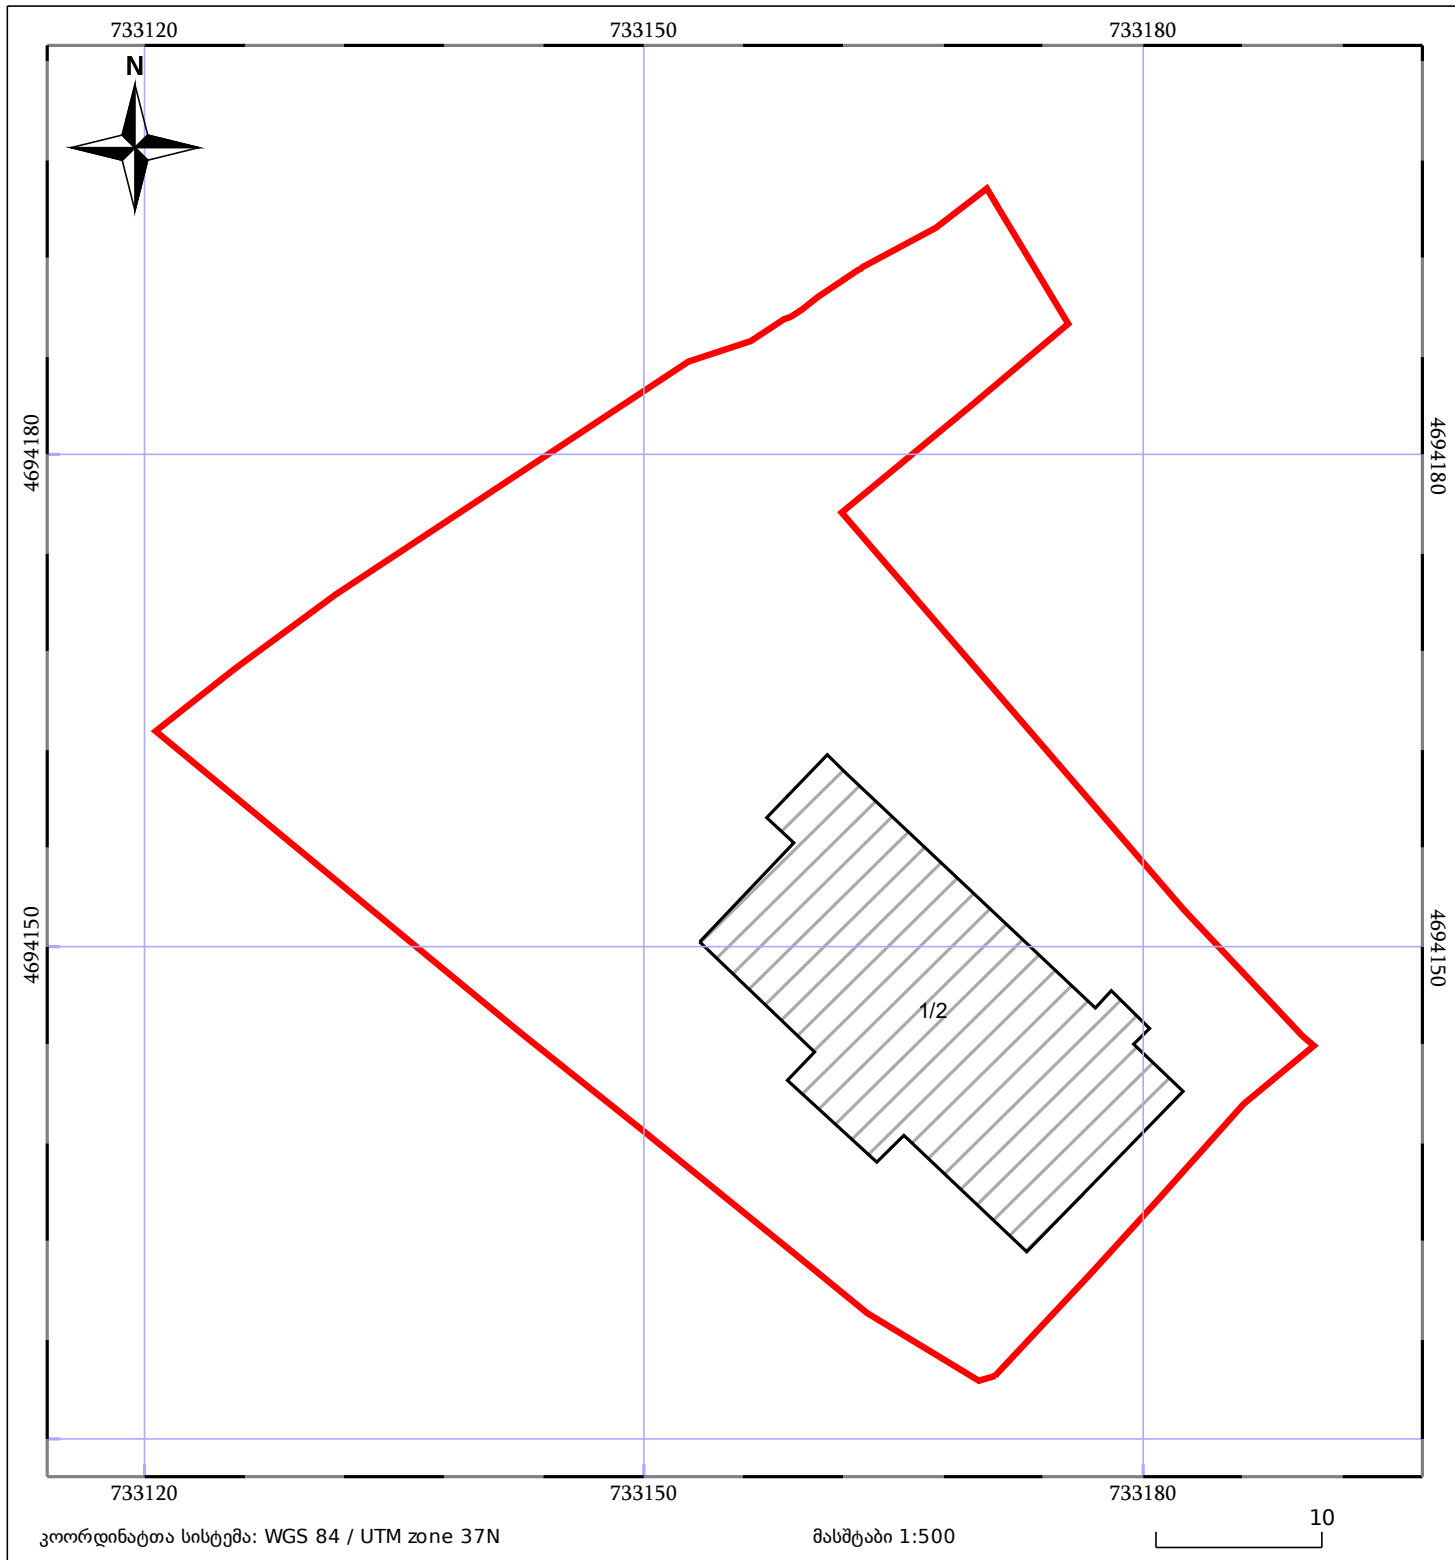

05/25	მშენებარე ნაგებობა		ნაკვეთის საკადასტრო საზღვარი	05/25	შენობა/ნაგებობა
	საზღვრული ნაგებობა		ტყის ფონდი		ვალდებულება