




## საკადასტრო გეგმა

საჯარო რეესტრის ეროვნული  
სააგენტო

საკადასტრო კოდი: **01.17.01.050.029**  
განცხადების ნომერი: **882022146308**  
მომზადების თარიღი: **04/03/2022**

ნაკვეთის დანიშნულება: **არასასოფლო სამეურნეო**  
ფართობი: **13266 კვ.მ (WGS 84 / UTM zone 38N)**

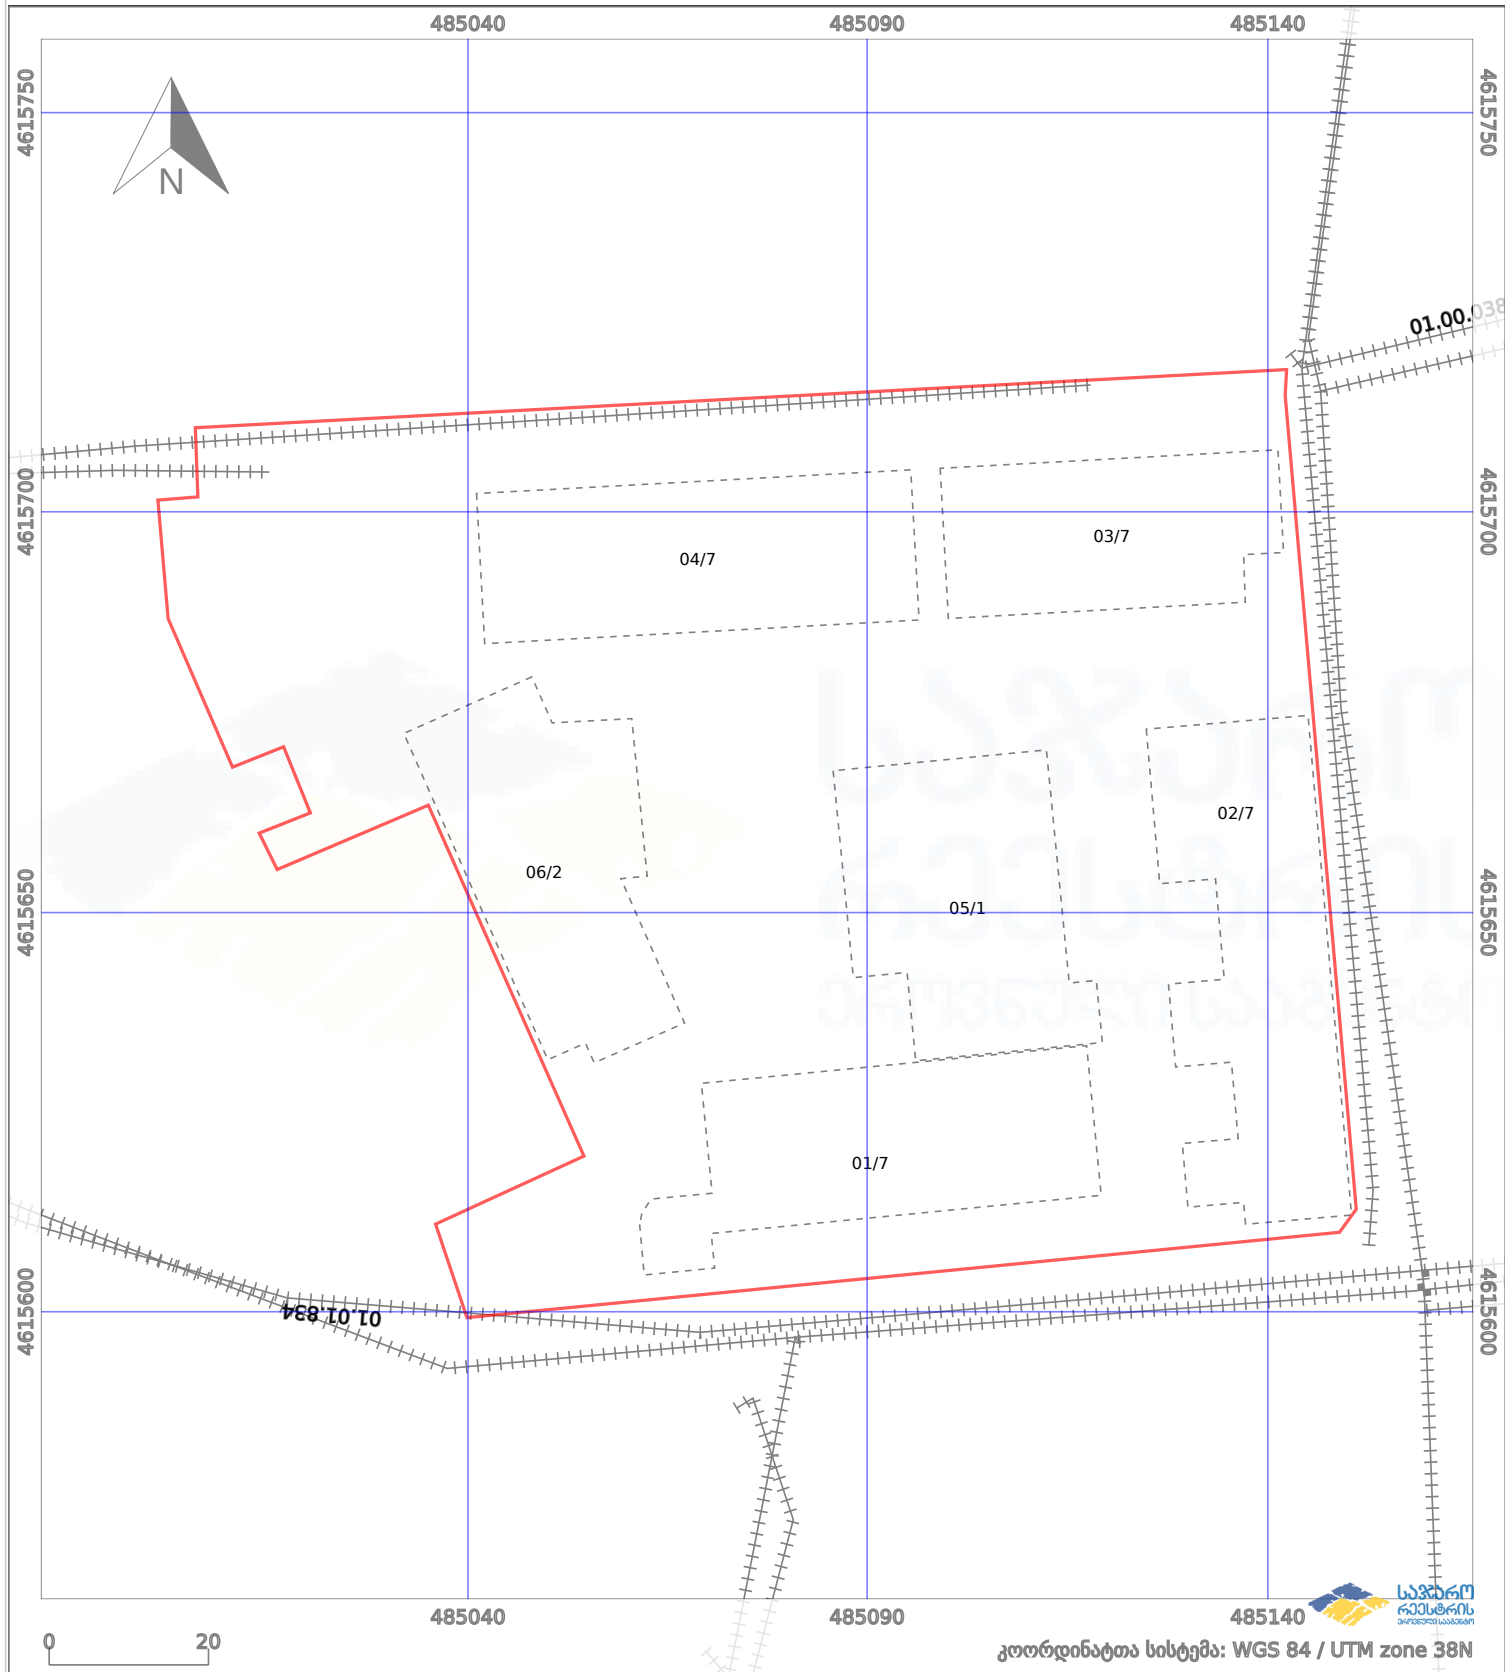

|      |                         |       |                    |  |                    |
|------|-------------------------|-------|--------------------|--|--------------------|
| —    | ნაკვეთის საზღვარი       | ----- | მშენებარე ნაგებობა |  | აშენებული ნაგებობა |
| ++++ | საზოგადოებრივი ნაგებობა |       | ტყის ფონდი         |  | ვალდებულება        |