




ზედგება რეგისტრირებულ მონაცემებთან 7401.12.704

ნაკვეთი 1/3-ზე ნაკლებად იცვლის აღბილგებარეობას

სცდება რეგისტრირებულ საზღვრებს.
კოტინგიური ელექტროსადგურების ტერიტორია(ენერგეტიკა2)

მიწის ნაკვეთის საკადასტრო კოდი: 740120040
ბანცხალების რეგისტრაციის ნომერი: 882021066930
მიწის ნაკვეთის ფართობი: 1079 კვ.მ.
ღანიშნულება: 03.02.21
მომზადების თარიღი:

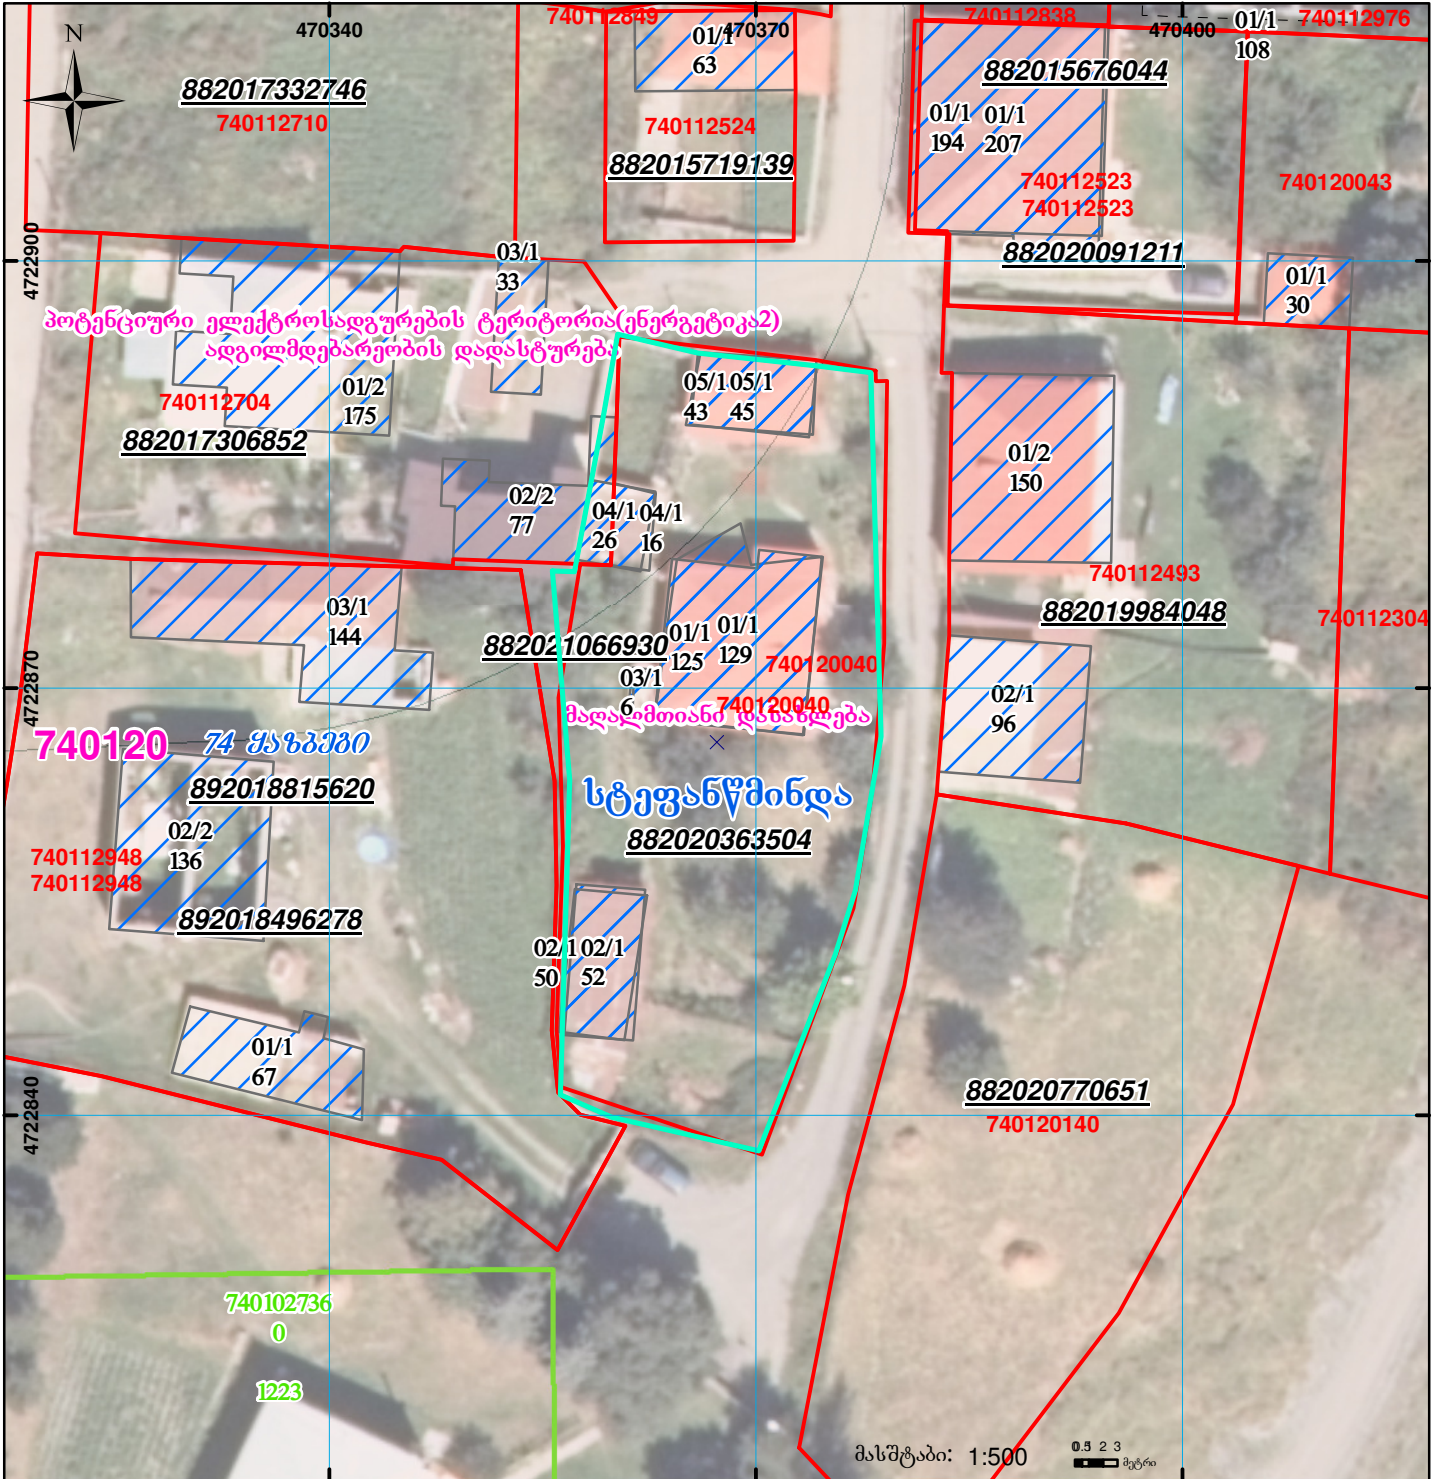

	შენიშვნა-ნაგებობა, პირობითი ნომერი/სართულიანობა		ვალდებულება		სარეგისტრაციოდ წარმოდგენილი ნაკვეთი
	მიწის ნაკვეთის საკადასტრო საზღვარი		შუენებარე ნაგებობა		საზობრივი ნაგებობა