



საკადასტრო გეგმა

საჯარო რეგისტრის ეროვნული
სააგენტო

საკადასტრო კოდი:

64.30.07.465

ნაკვეთის დანიშნულება:

სასოფლო-სამეურნეო(სათიბი)

განცხადების ნომერი:


882022598381

ფართობი:

212 კვ.მ (WGS 84 / UTM zone 38N)

მომზადების თარიღი:

24/08/2022

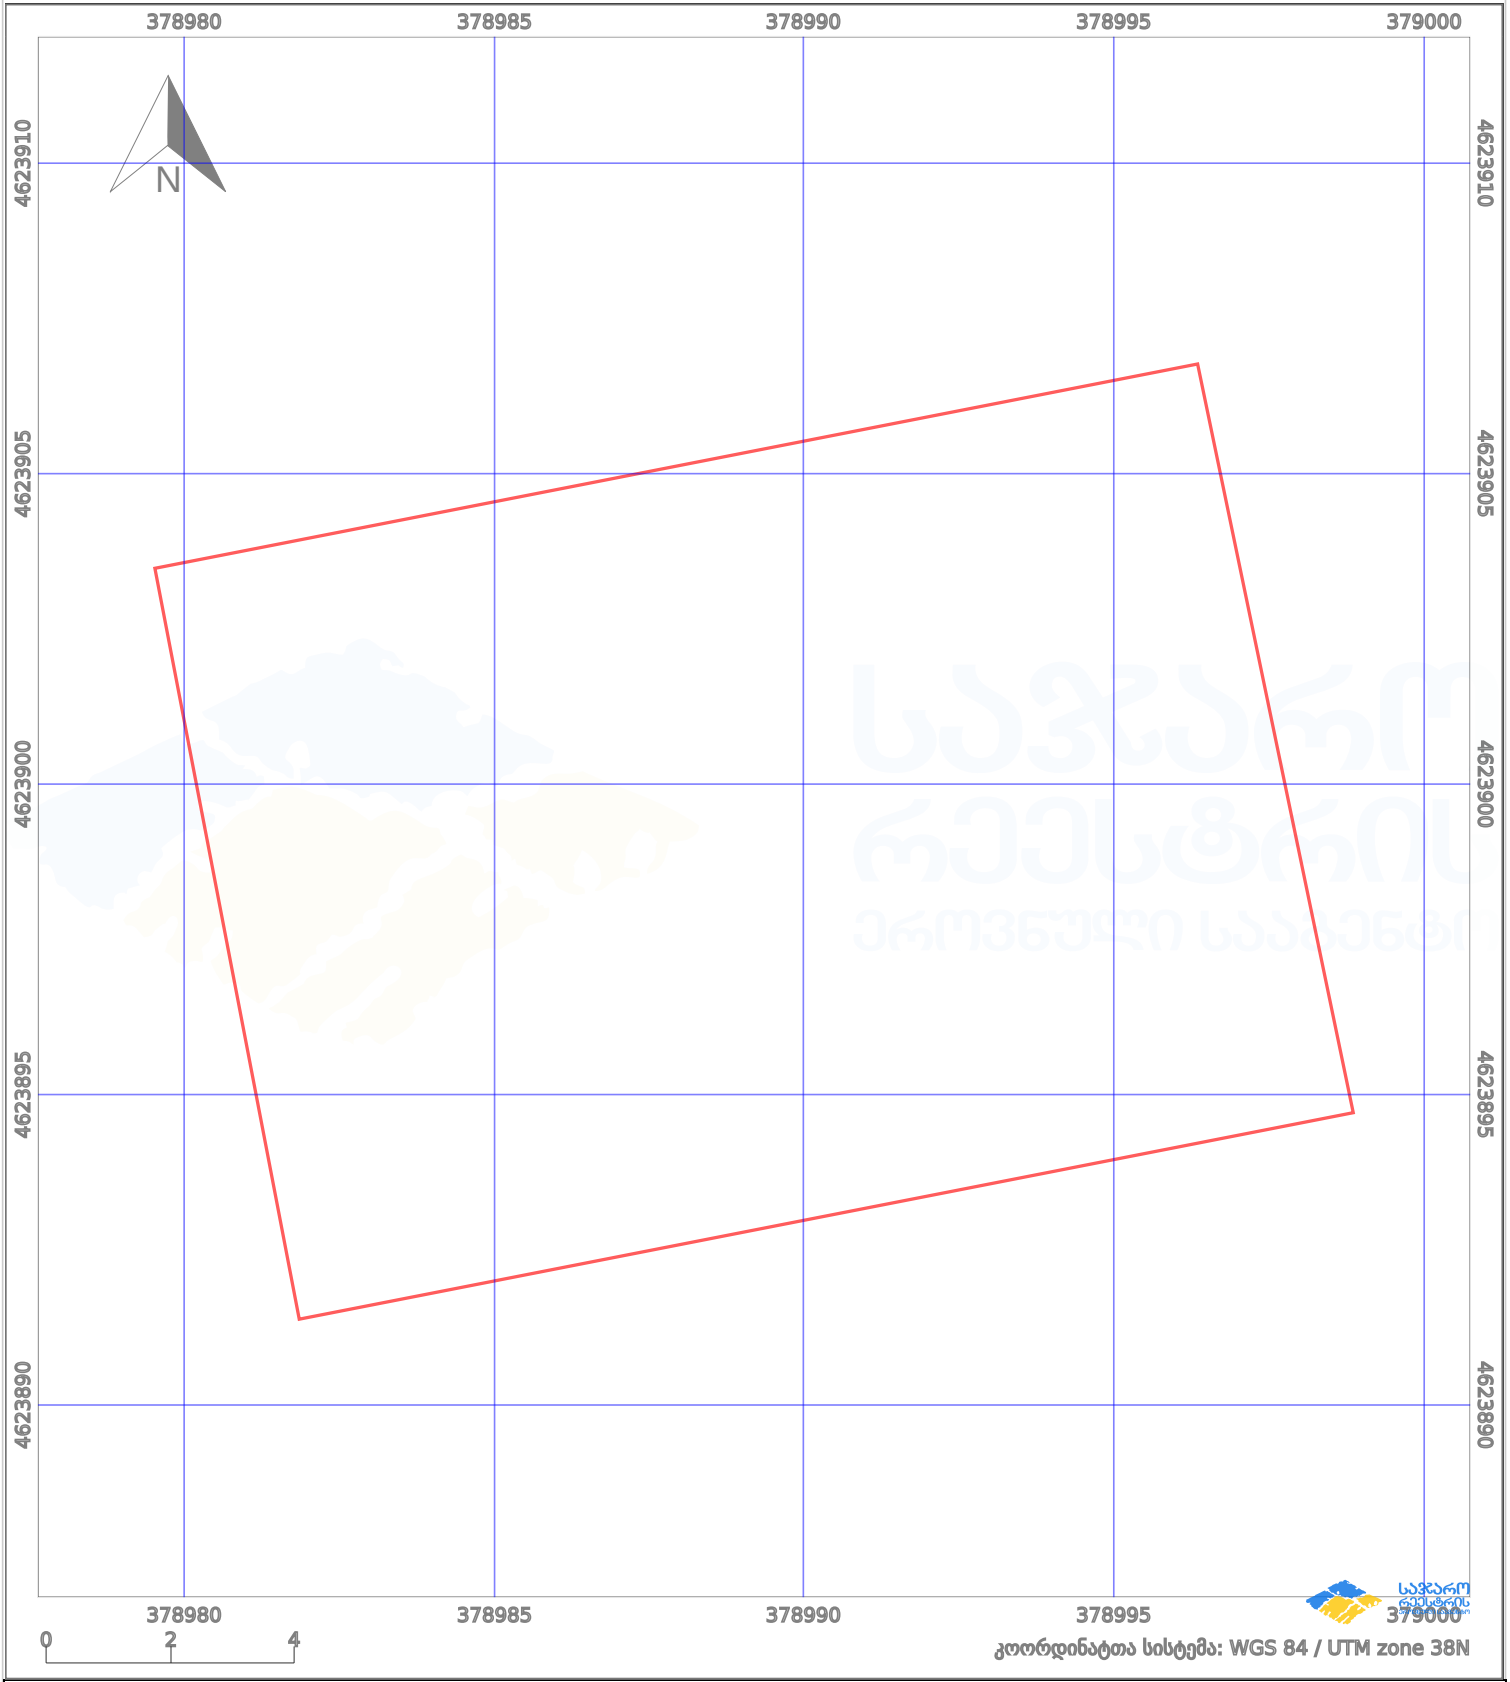

პირობითი აღნიშვნები:

	ნაკვეთის საზღვარი		მშენებარე ნაკებობა		აშენებული ნაკებობა		ქარსაფარი ზოლი
	სამობრივი ნაკებობა		ტყის ფონდი		ვალდებულება		