



საკადასტრო გეგმა

საჯარო რეგისტრის ეროვნული სააგენტო

საკადასტრო კოდი: **01.19.20.005.042**

ნაკვეთის დანიშნულება:


არასასოფლო სამეურნეო

განცხადების ნომერი: **882023465228**

ფართობი:

1071 კვ.მ (WGS 84 / UTM zone 38N)

მომზადების თარიღი: **08/05/2023**

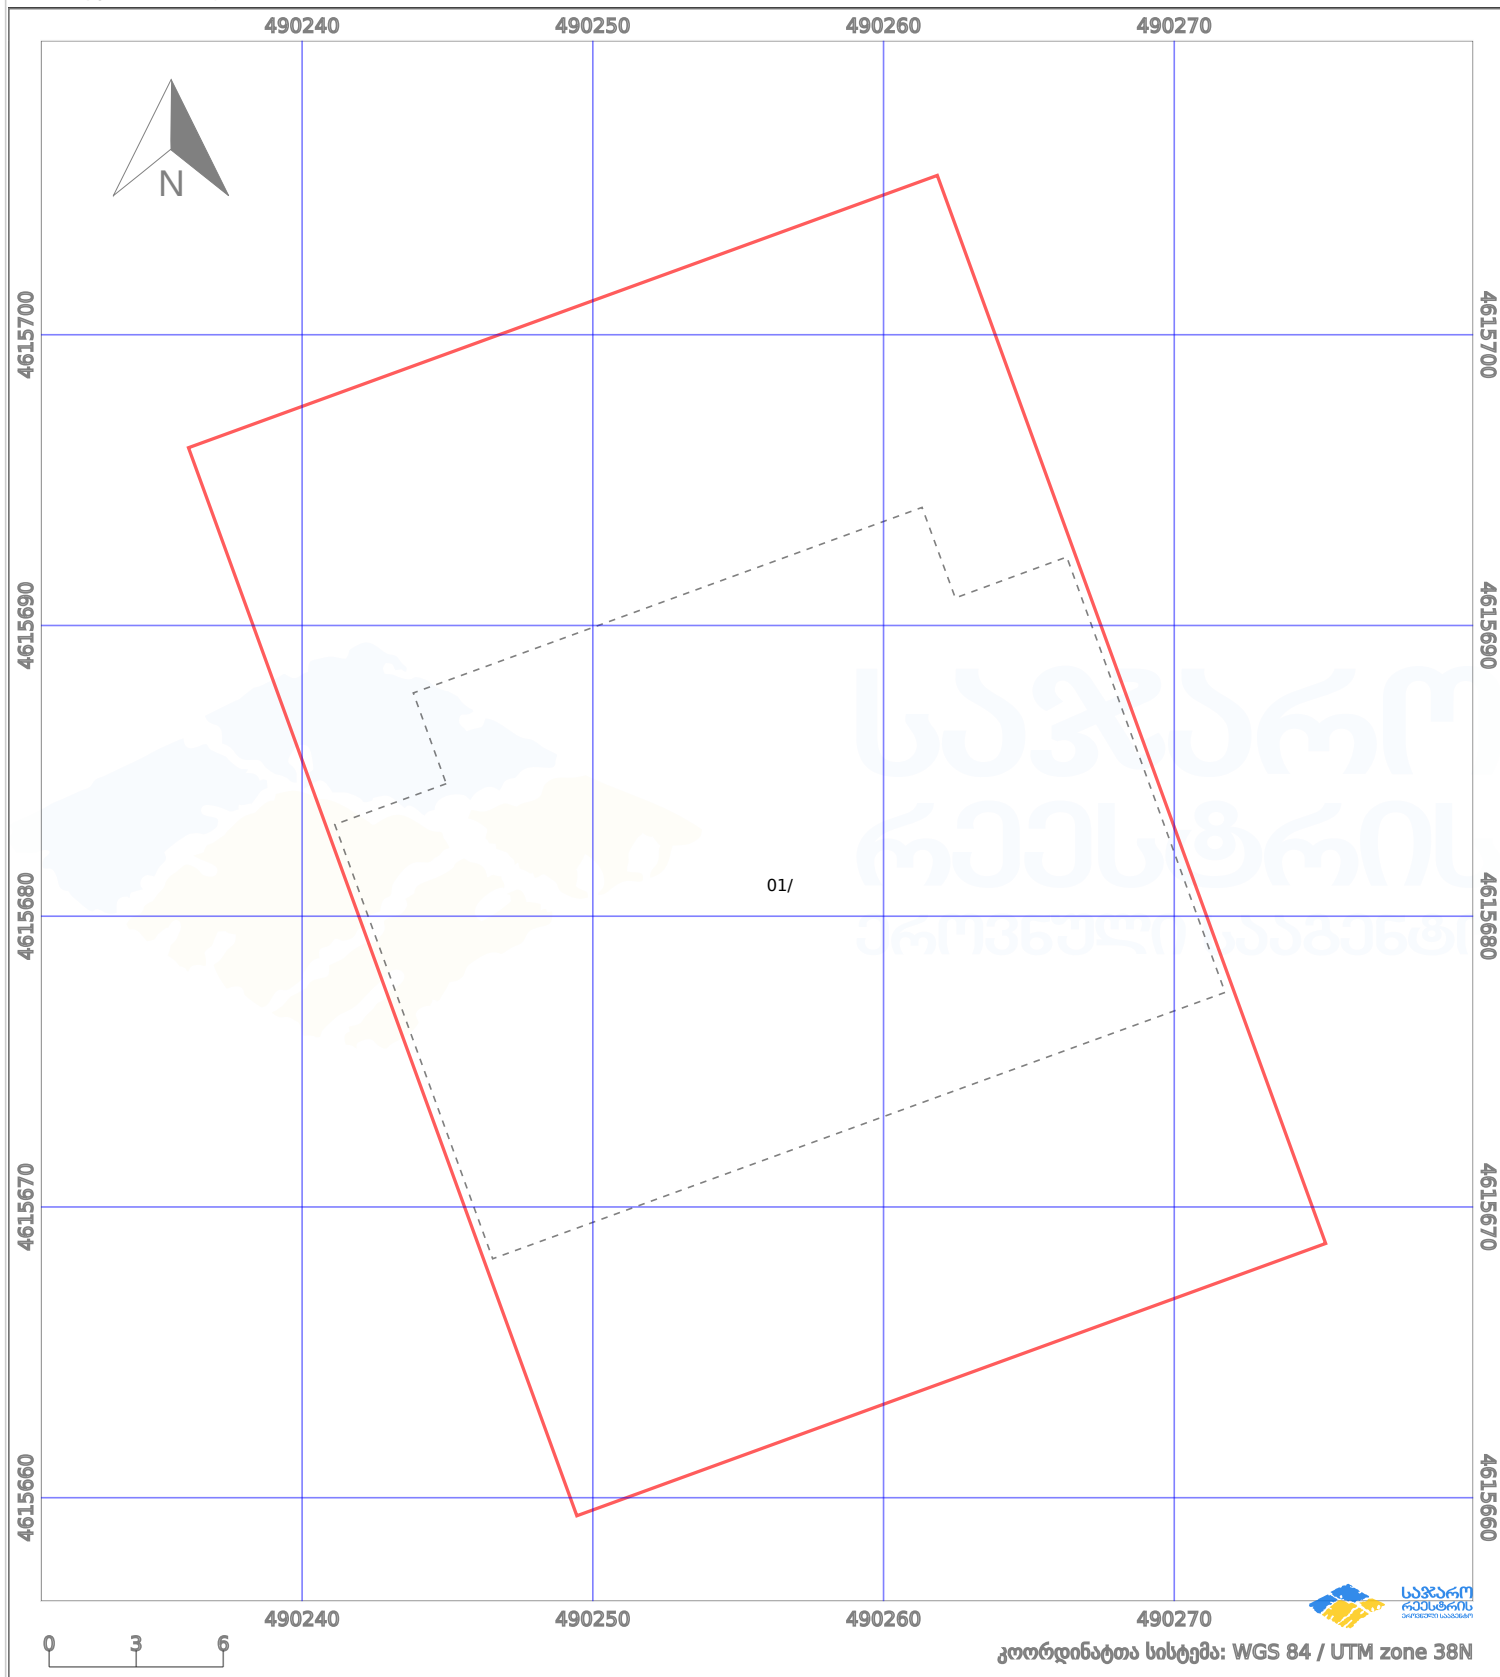

პირობითი აღნიშვნები:

	ნაკვეთის საზღვარი		მშენებარე ნაკებობა		02/4	აშენებული ნაკებობა		ქარსაფარი ზოლი
	სამობრივი ნაკებობა		ტყის ფონდი			ვალდებულება		