




საქართველოს იუსტიციის სამინისტრო
საჯარო რეგისტრის ეროვნული სააგენტო

საკადასტრო გეგმა

საჯარო რეგისტრის
ეროვნული სააგენტო

მიწის ნაკვეთის საკადასტრო კოდი: 01.10.08.006.006
განცხადების რეგისტრაციის ნომერი: 892012178384
მიწის ნაკვეთის ფართობი: 14157 კვ.მ.
ღანიშნულება: არასასოფლო-სამეურნეო
მოზაღაღების თარიღი 04.01.13

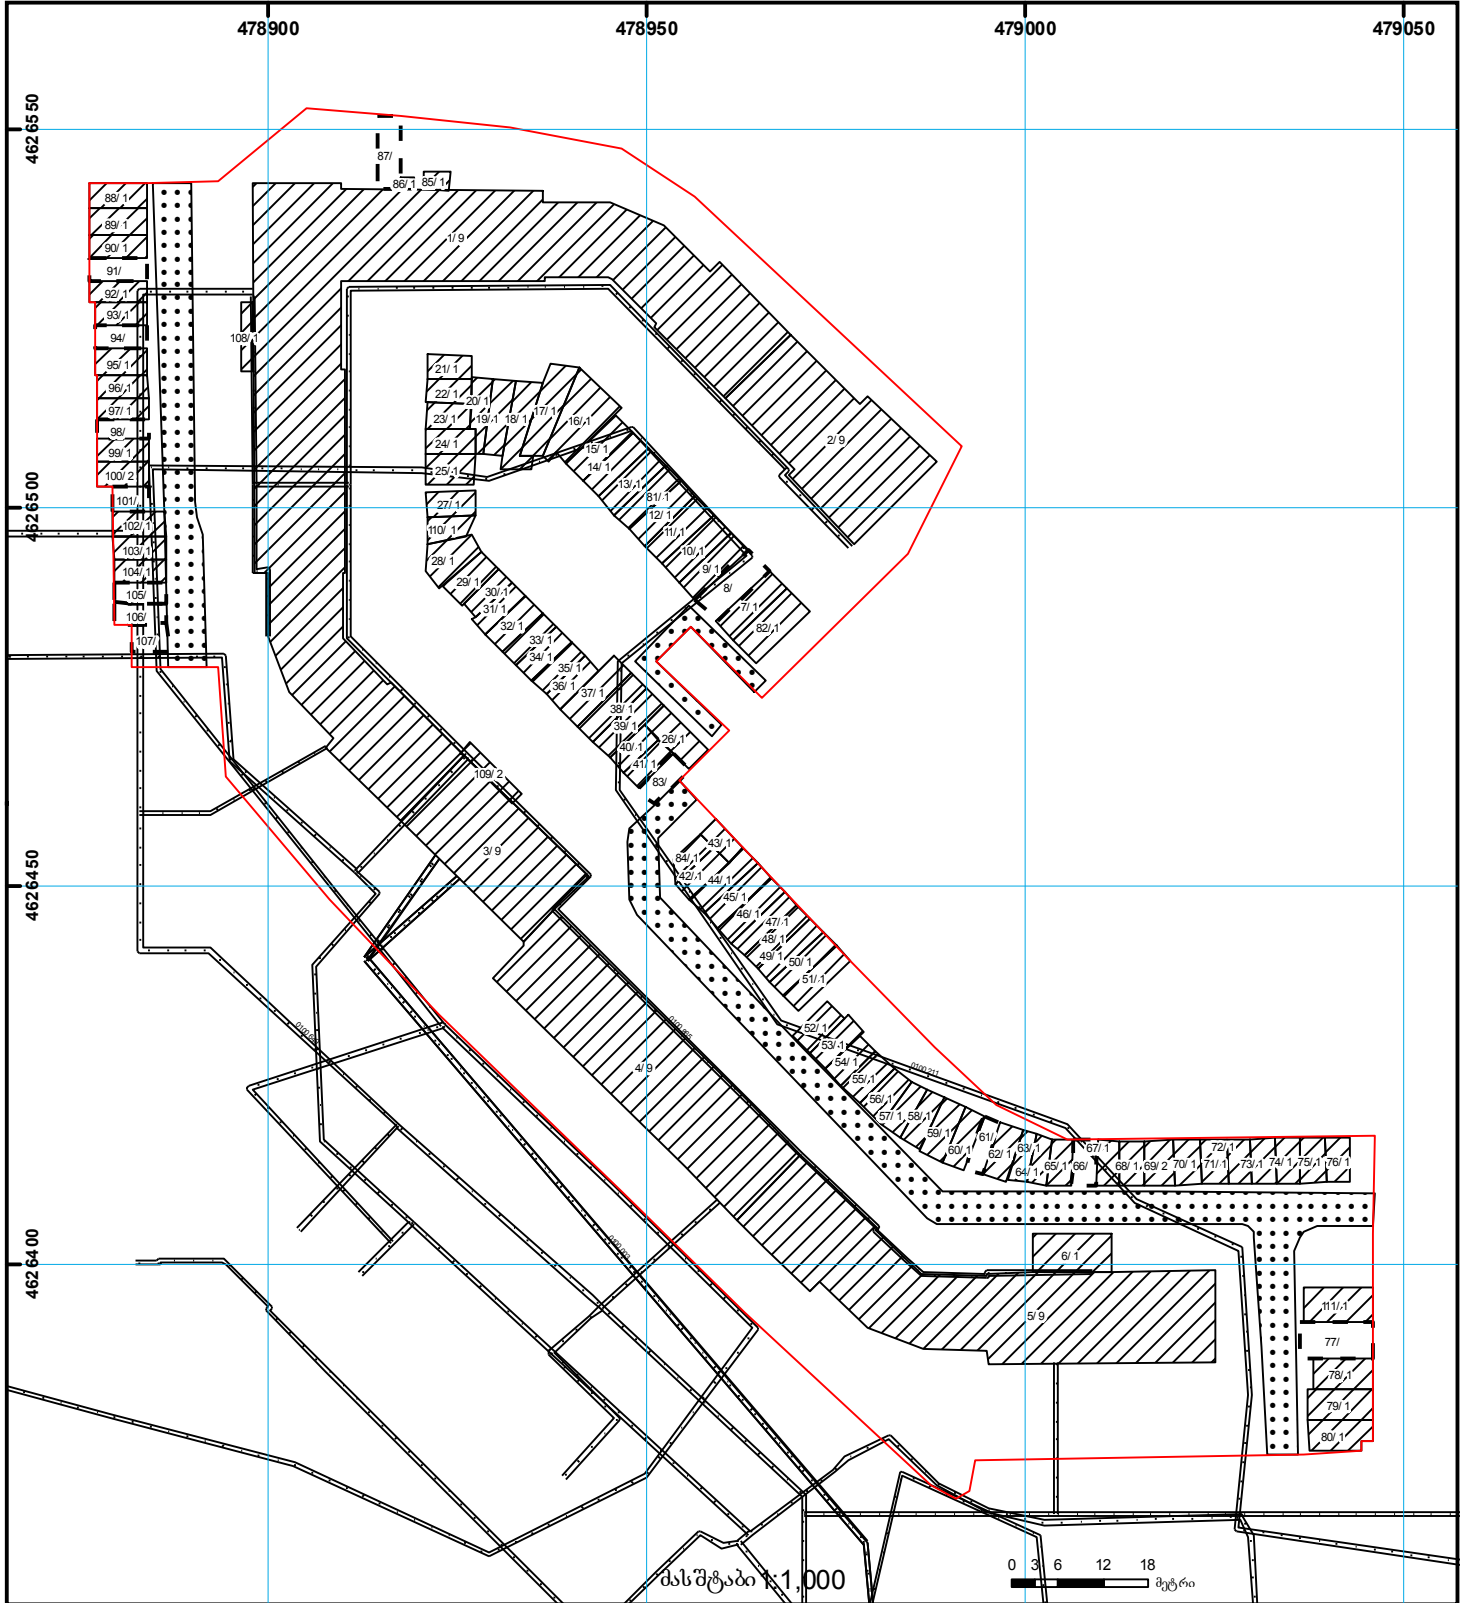

შენობა-ნაგებობა, პირობითი ნომერი/სართულიანობა	ვადღებულება	საზოგადოებრივი ნაგებობა	0.00 (საერთაშორისო) UTM სისტემის კოორდ.
მიწის ნაკვეთის საკადასტრო საზღვარი	მშენებარე ნაგებობა	მიწისქვეშა ნაგებობა	