


ნაკვეთი არ იცვლის მდებარეობას
 იმატებს შენობებს
 72.06.03.000.026 -ის ფართობი ელ ბაზის მიხედვით 2494 კვ.მ-ია
 სარეგისტრაციოდ წარმოდგენილის კი 2500 კვ.მ

მიწის ნაკვეთის საკადასტრო კოდი: 720603000623
 განცხადების რეგისტრაციის ნომერი: 882022696843
 მიწის ნაკვეთის ფართობი: 2500
 დანიშნულება:
 მომხმარებლის თარიღი: 05.10.22

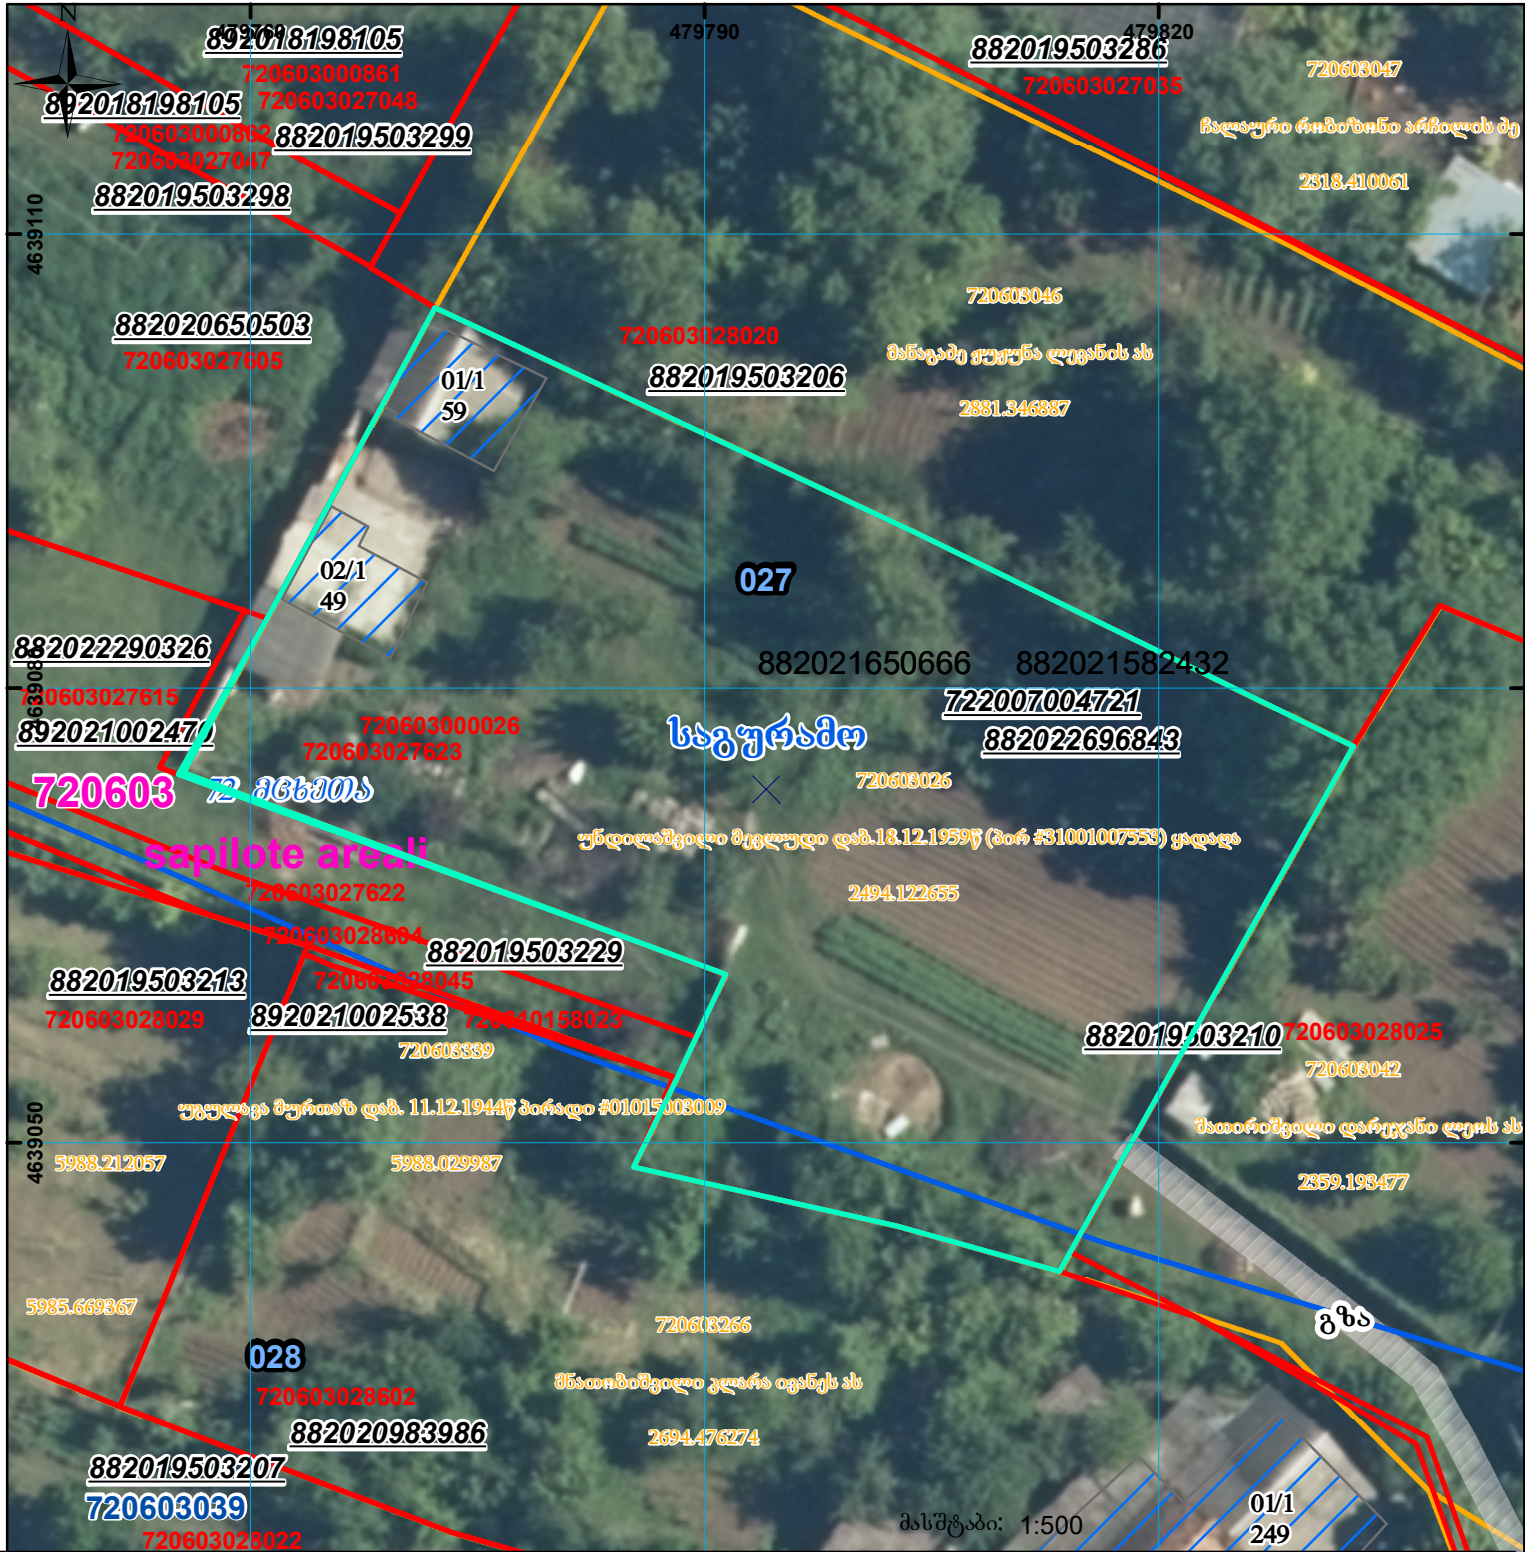

	შენობა-ნაგებობა, პირობითი ნომერი/სართულიანობა		ვალდებულება		სარეგისტრაციოდ წარმოდგენილი ნაკვეთი
	მიწის ნაკვეთის საკადასტრო საზღვარი		შუენებარე ნაგებობა		საზობრივი ნაგებობა

UTM (საერთაშორისო) სისტემის კოორდ.