



## საკადასტრო გეგმა

საჯარო რეესტრის ეროვნული  
სააგენტო

საკადასტრო კოდი: **72.04.12.674**

განცხადების ნომერი: **892018901747**


მომზადების თარიღი: **31/10/2018**

ნაკვეთის დანიშნულება:

ფართობი:

სასოფლო-სამეურნეო

**680 კვ.მ (WGS 84 / UTM zone 38N)**

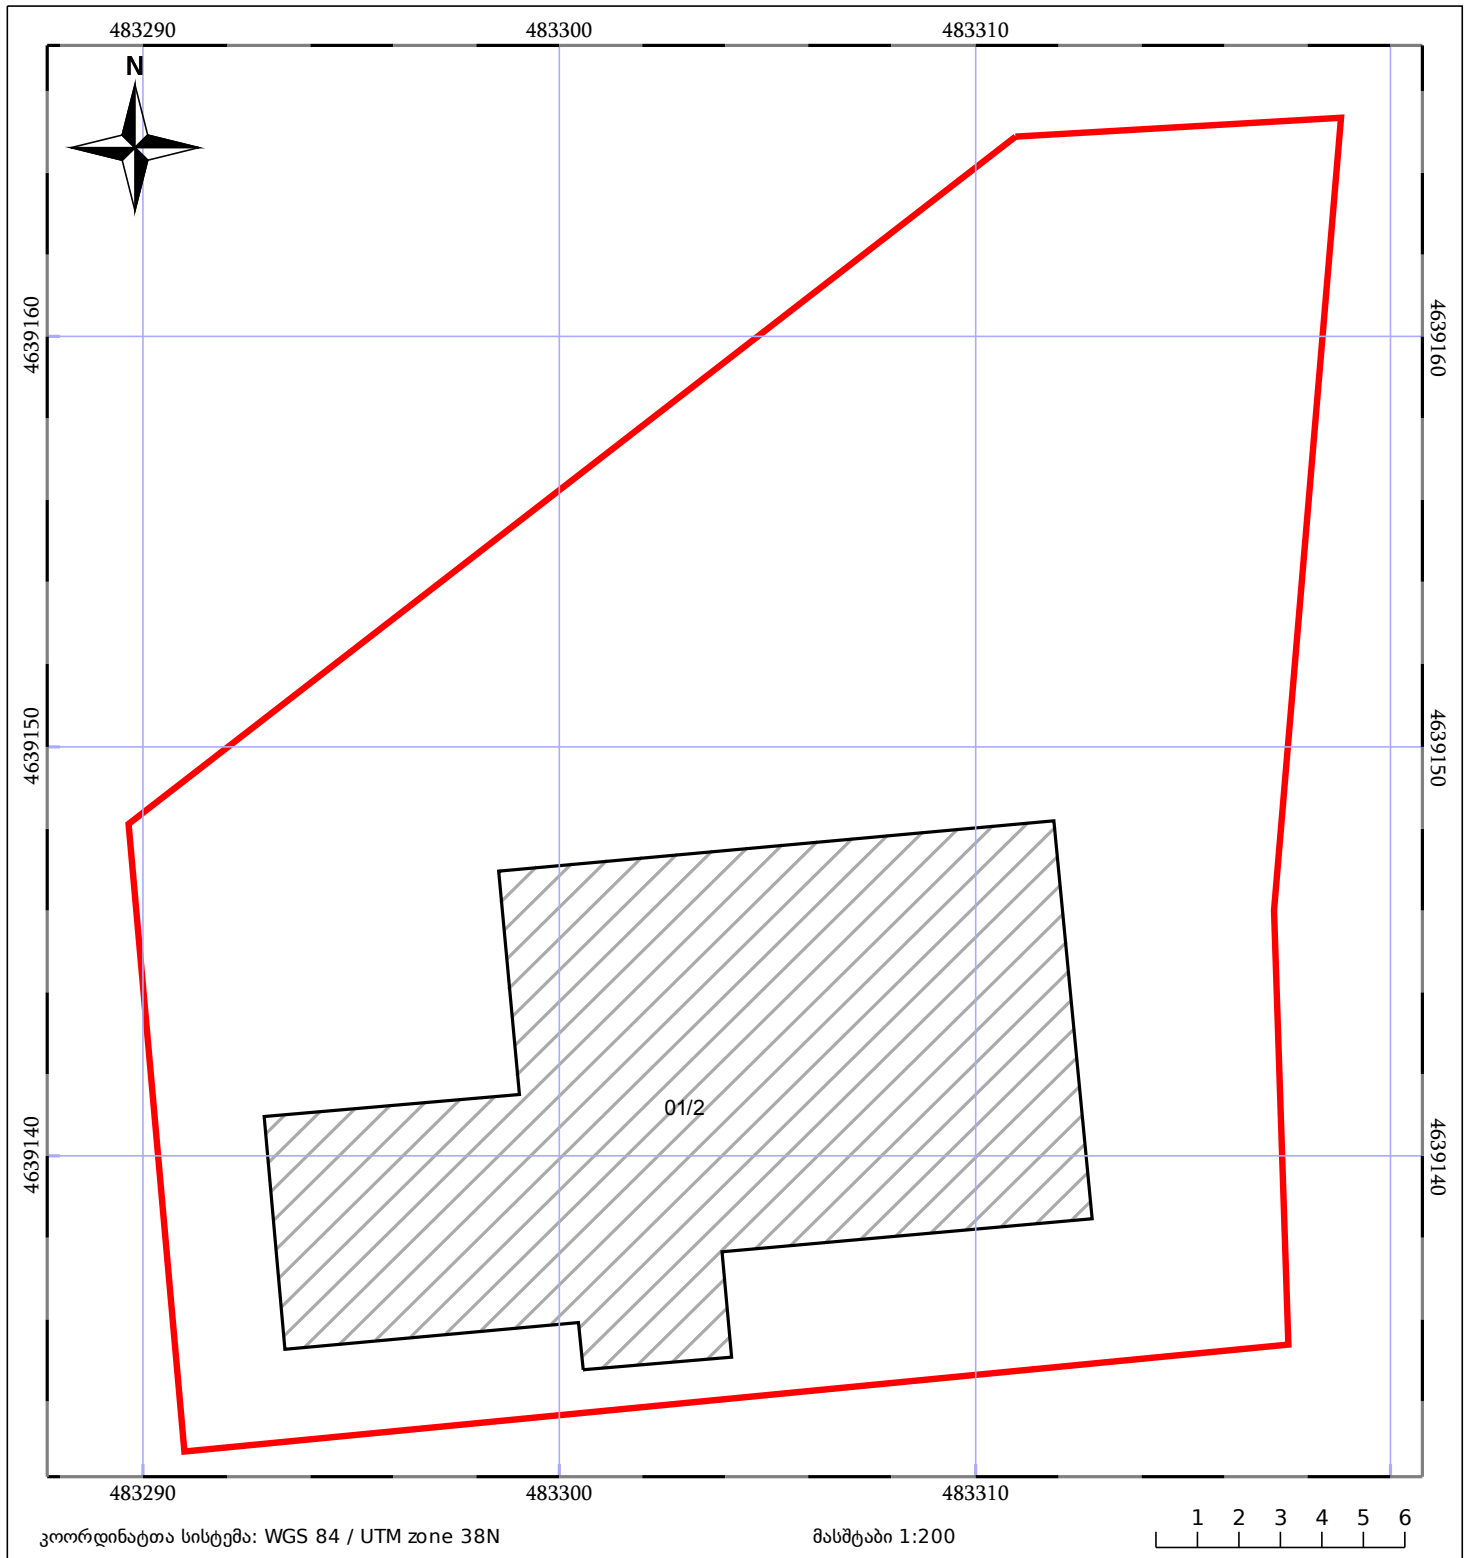

|       |                              |       |                   |  |             |
|-------|------------------------------|-------|-------------------|--|-------------|
| 05/25 | შენიშნული ნაკვეთი            | 05/25 | შენიშნული ნაკვეთი |  | ტყის ფონდი  |
|       | ნაკვეთის საკადასტრო საზღვარი |       | ხაზობრივი ნაკვეთი |  | ვალდებულება |