




საქართველოს იუსტიციის სამინისტრო
საჯარო რეგისტრის ეროვნული სააგენტო
საკადასტრო გეგმა

მიწის ნაკვეთის საკადასტრო კოდი:
ბანცხალების რეგისტრაციის ნომერი:
მიწის ნაკვეთის ფართობი:
დანიშნულება:
კატეგორია:

89 04 31 098
882015029667
500 კვ.მ.
სასოფლო-სამეურნეო

გომზადების თარიღი:

23.01.15

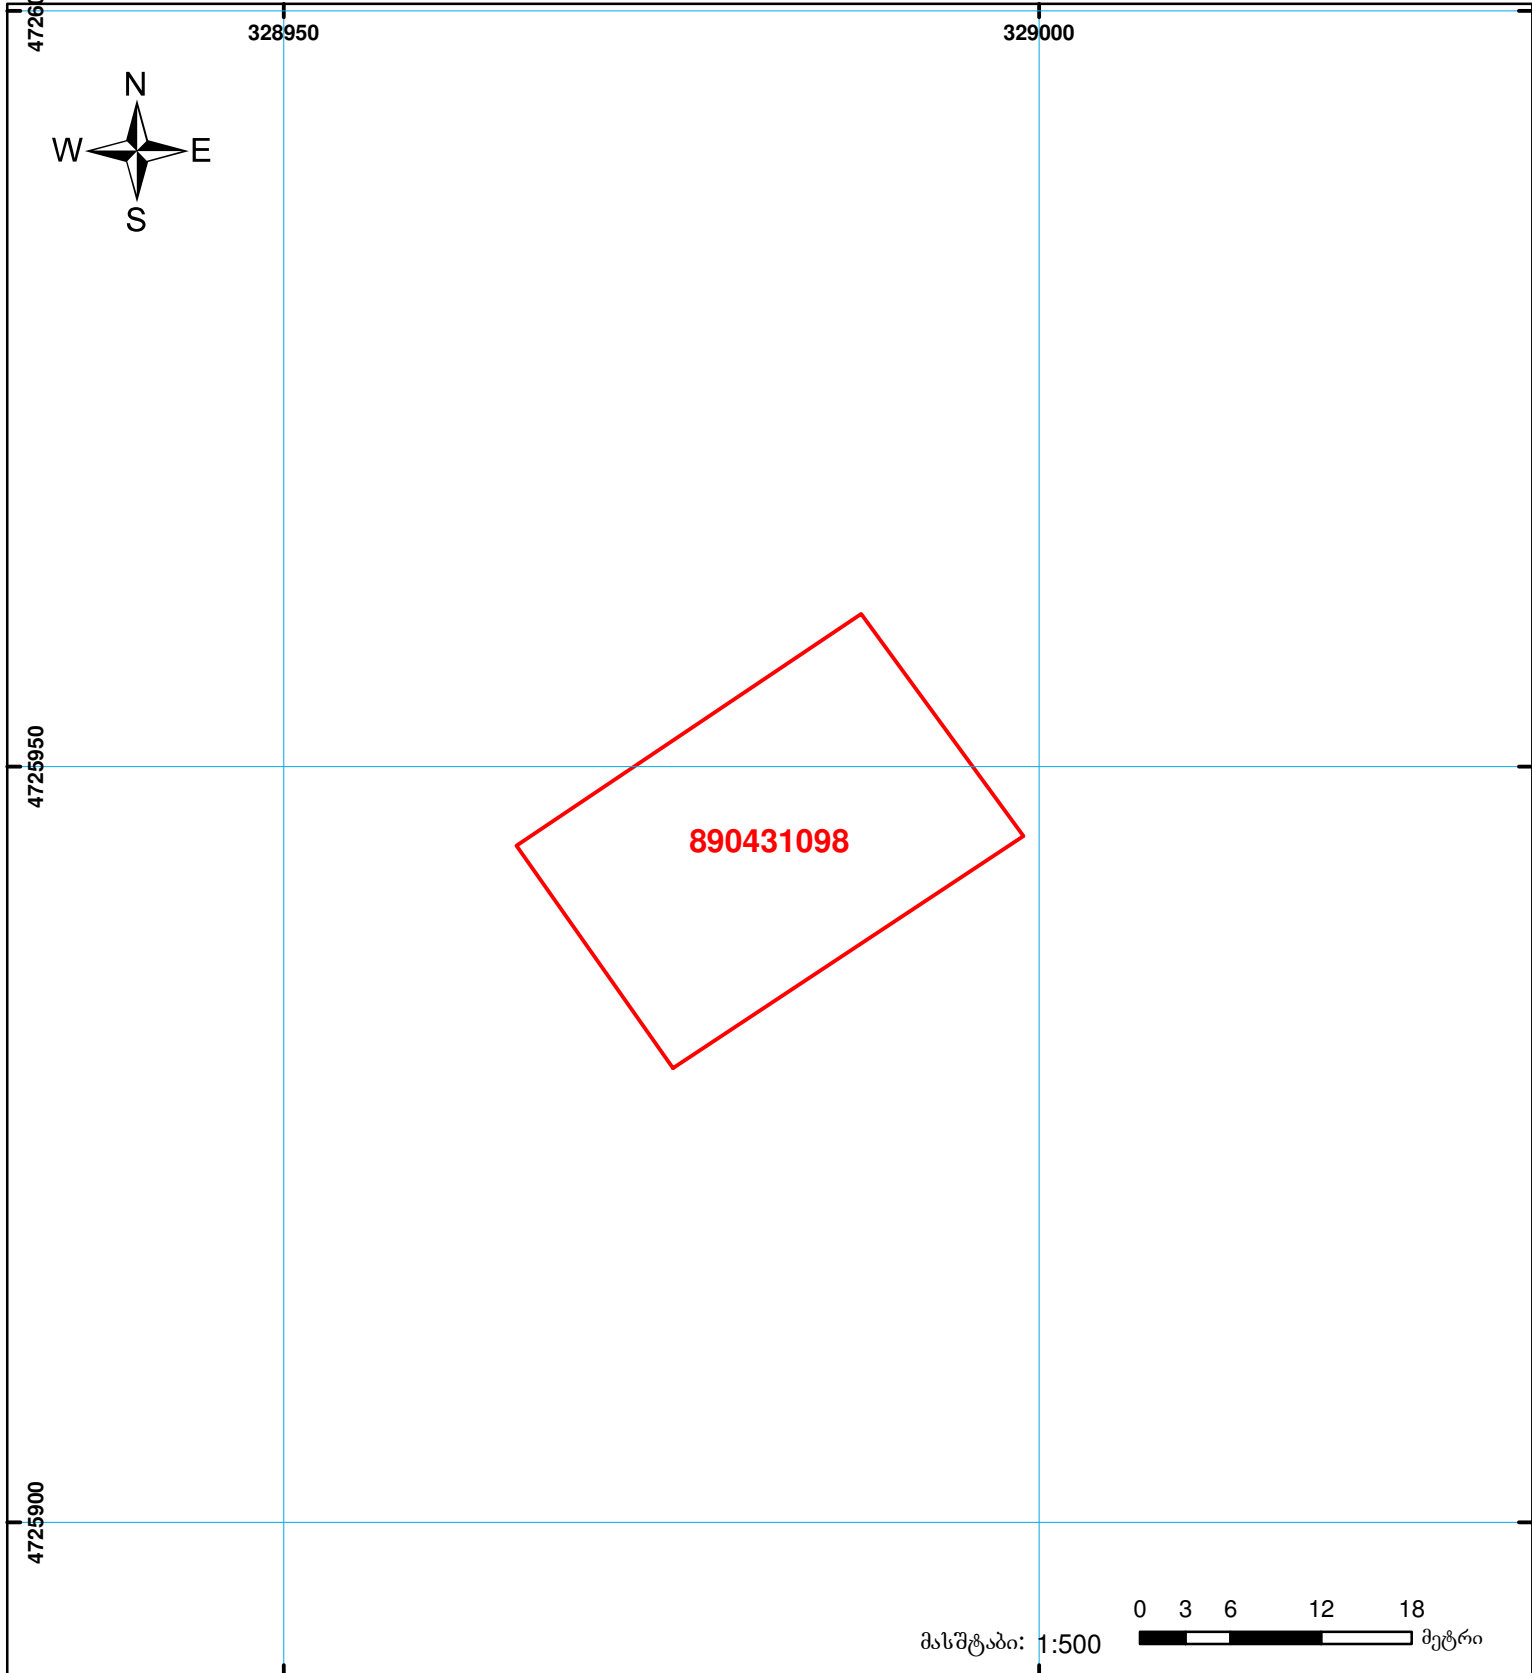

შენიშვნა-ნაგებობა,
პირობითი ნომერი/სართულიანობა



ვალდებულება



საზობრივი ნაგებობა



მიწის ნაკვეთის საკადასტრო საზღვარი



შეუცვლად ნაგებობა

0.00
00'0
UTM
(საერთაშორისო)
სისტემის კოორდ.