




საჯარო რეესტრის
ეროვნული სააგენტო

საქართველოს იუსტიციის სამინისტრო
საჯარო რეესტრის ეროვნული სააგენტო

საკადასტრო გეგმა

მიწის ნაკვეთის საკადასტრო კოდი: 01.12.12.003.015
განცხადების რეგისტრაციის ნომერი 882012809359
მიწის ნაკვეთის ფართობი: 688 კვ.მ.
დანიშნულება: არასასოფლო-სამეურნეო
მომზადების თარიღი 18.09.12

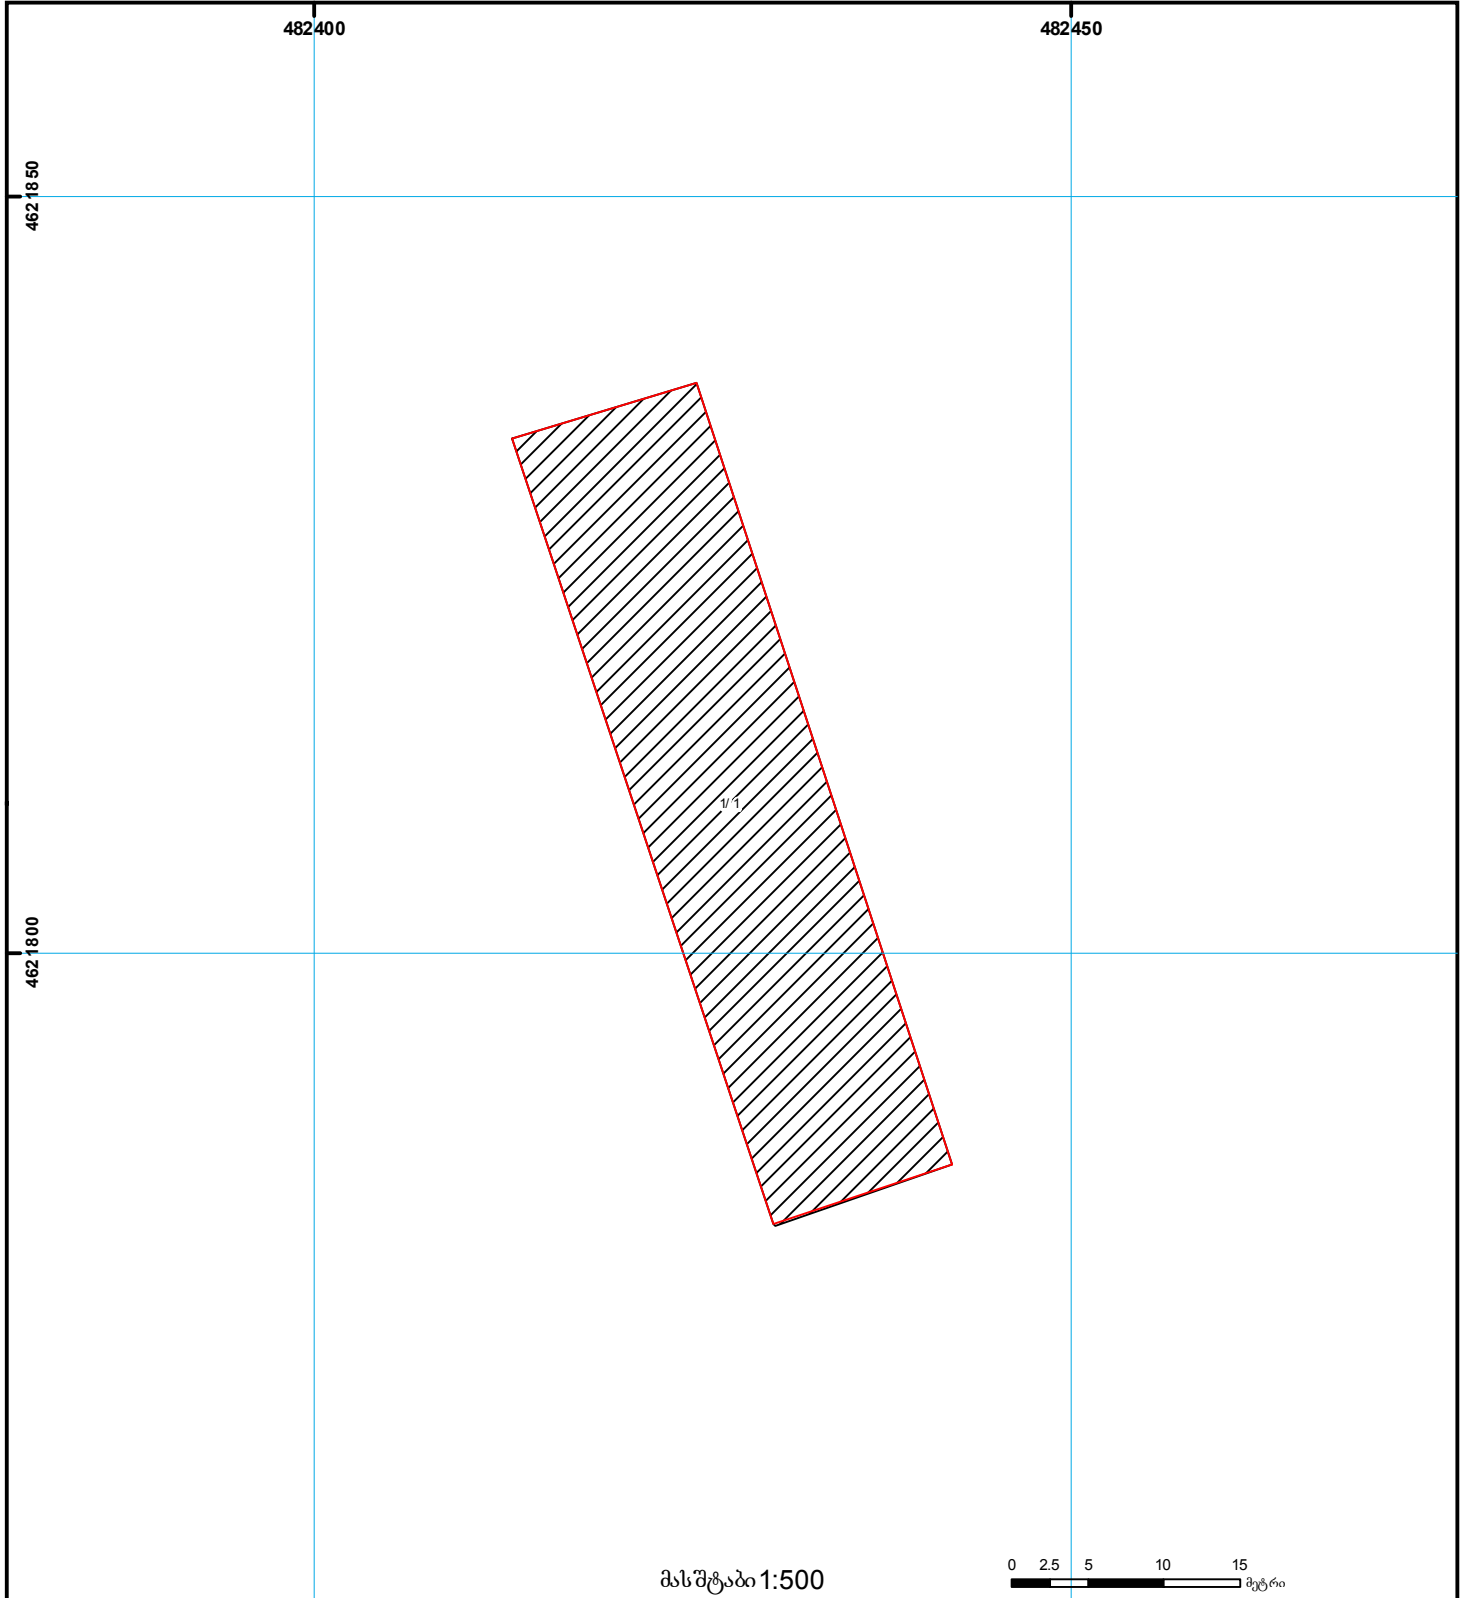

მასშტაბი 1:500

0 2.5 5 10 15 მეტრი

	შენიშვნა-ნაგებობა, პირობითი ნომერი/სართულიანობა		ვალდებულება		საზოგადოებრივი ნაგებობა
	მიწის ნაკვეთის საკადასტრო საზღვარი		მშენებარე ნაგებობა		მიწისქვეშა ნაგებობა

00.00
(საერთაშორისო)
UTM სისტემის კოორდ.