




რეგისტრირებული ნაკვეთი 1/3-ზე ნაკლებად იცვლის კოორდინატებს

ერთდროულად უნდა მოხდეს მომიჯნავე ნაკვეთის ცვლილებაც
011933001117. ისე გრაფიკულად იქნება გადაფარვა !

მიწის ნაკვეთის საკადასტრო კოდი:
განცხადების რეგისტრაციის ნომერი:
მიწის ნაკვეთის ფართობი:
დანიშნულება:
მომზადების თარიღი

01.19.33.001.118
882017682161
5094 კვ.მ.
არასასოფლო-სამეურნეო
25.08.17

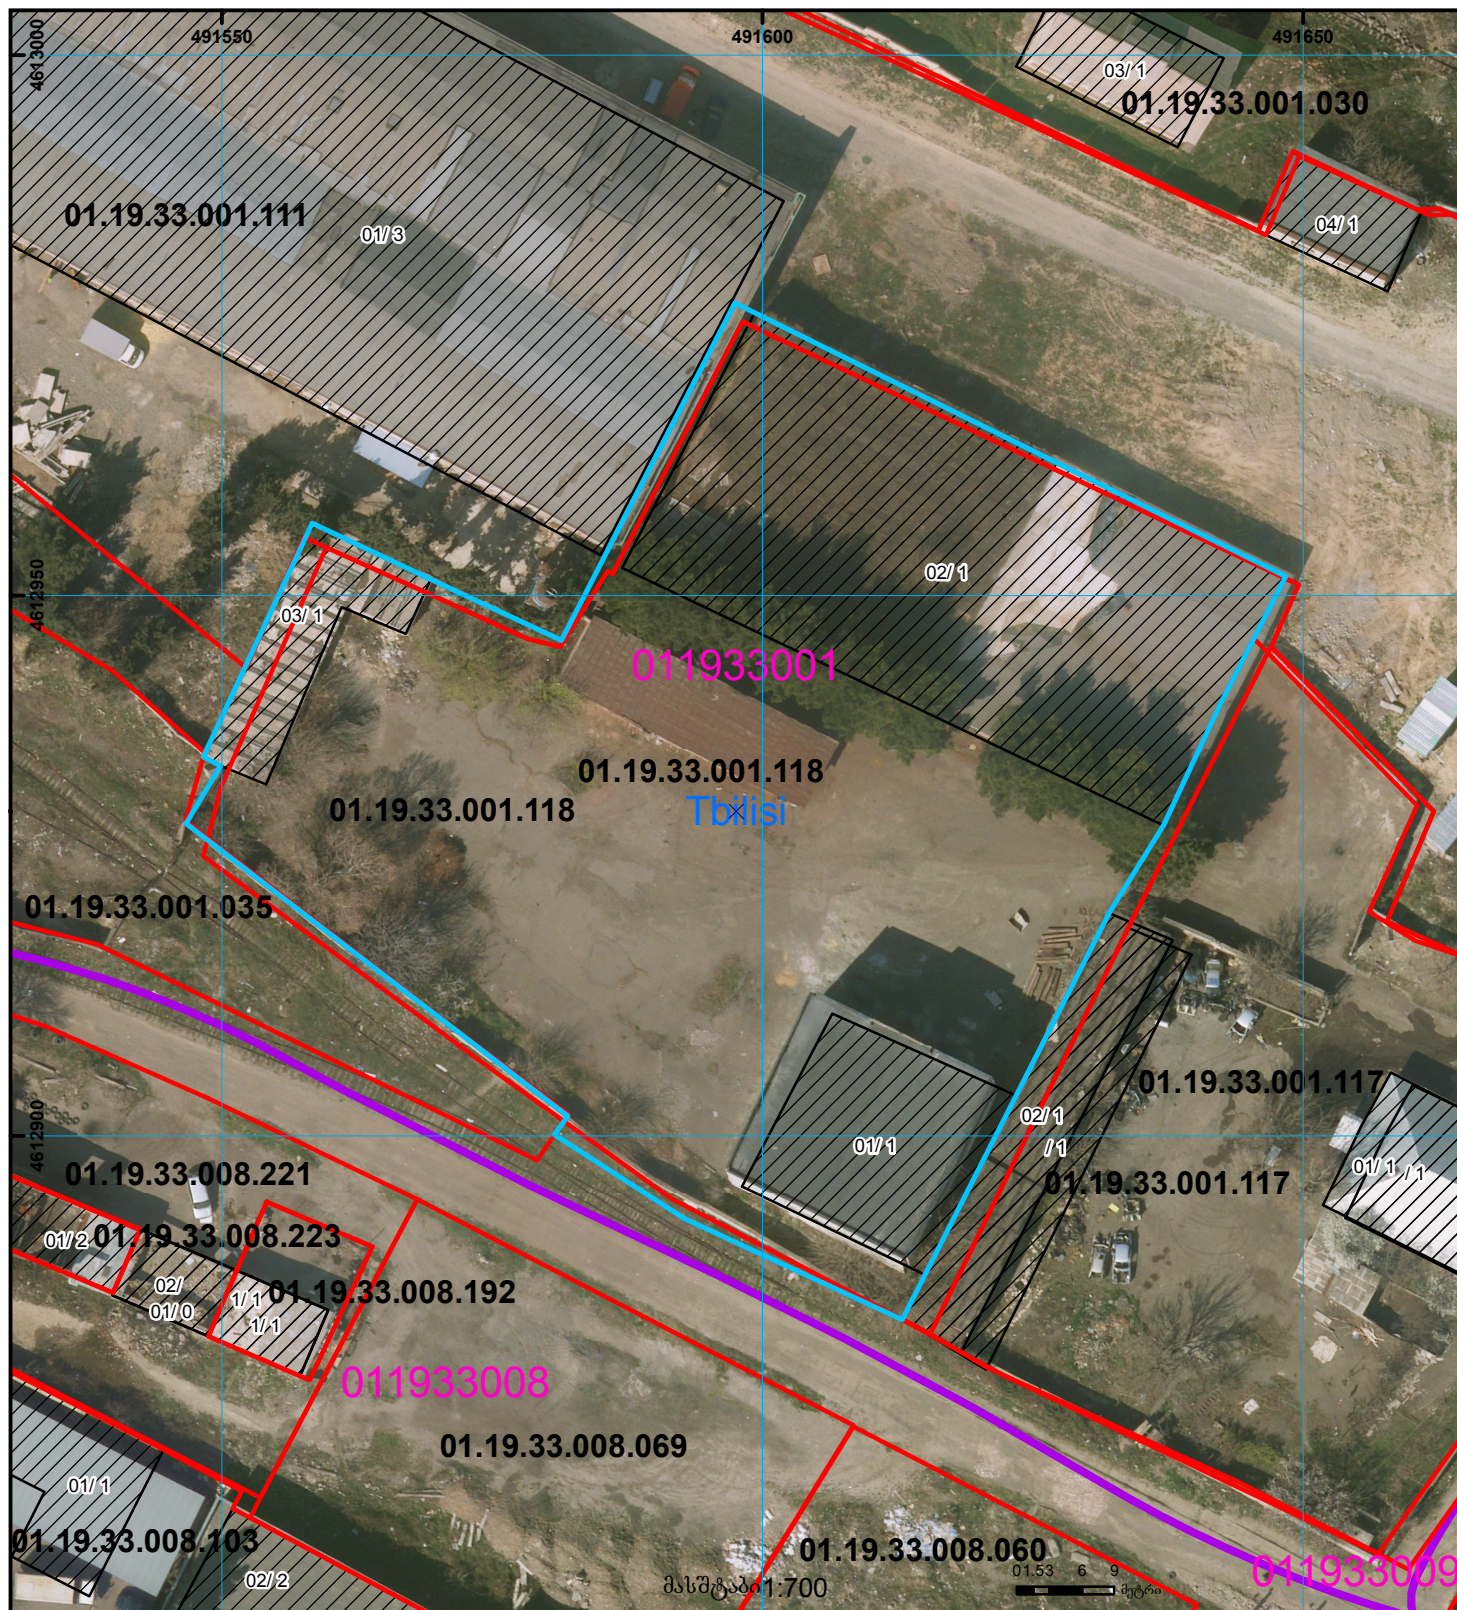

	შენიშვნა-ნაგებობა, პირობითი ნომერი/სართულიანობა		ვალდებულება		ხაზობრივი ნაგებობა		000
	მიწის ნაკვეთის საკადასტრო საზღვარი		შეგენებარე ნაგებობა		მიწისქვეშა ნაგებობა	UTM	(საერთაშორისო) სისტემის კოორდ.