




საქართველოს იუსტიციის სამინისტრო
საჯარო რეგისტრის ეროვნული სააგენტო

საკადასტრო გეგმა

საჯარო რეგისტრის
ეროვნული სააგენტო

მიწის ნაკვეთის საკადასტრო კოდი: 01.14.11.013.014
განცხადების რეგისტრაციის ნომერი: 181006-08
მიწის ნაკვეთის ფართობი: 583 კვ.მ.
დანიშნულება: არასასოფლო-სამეურნეო
მიმზადების თარიღი 04.07.08

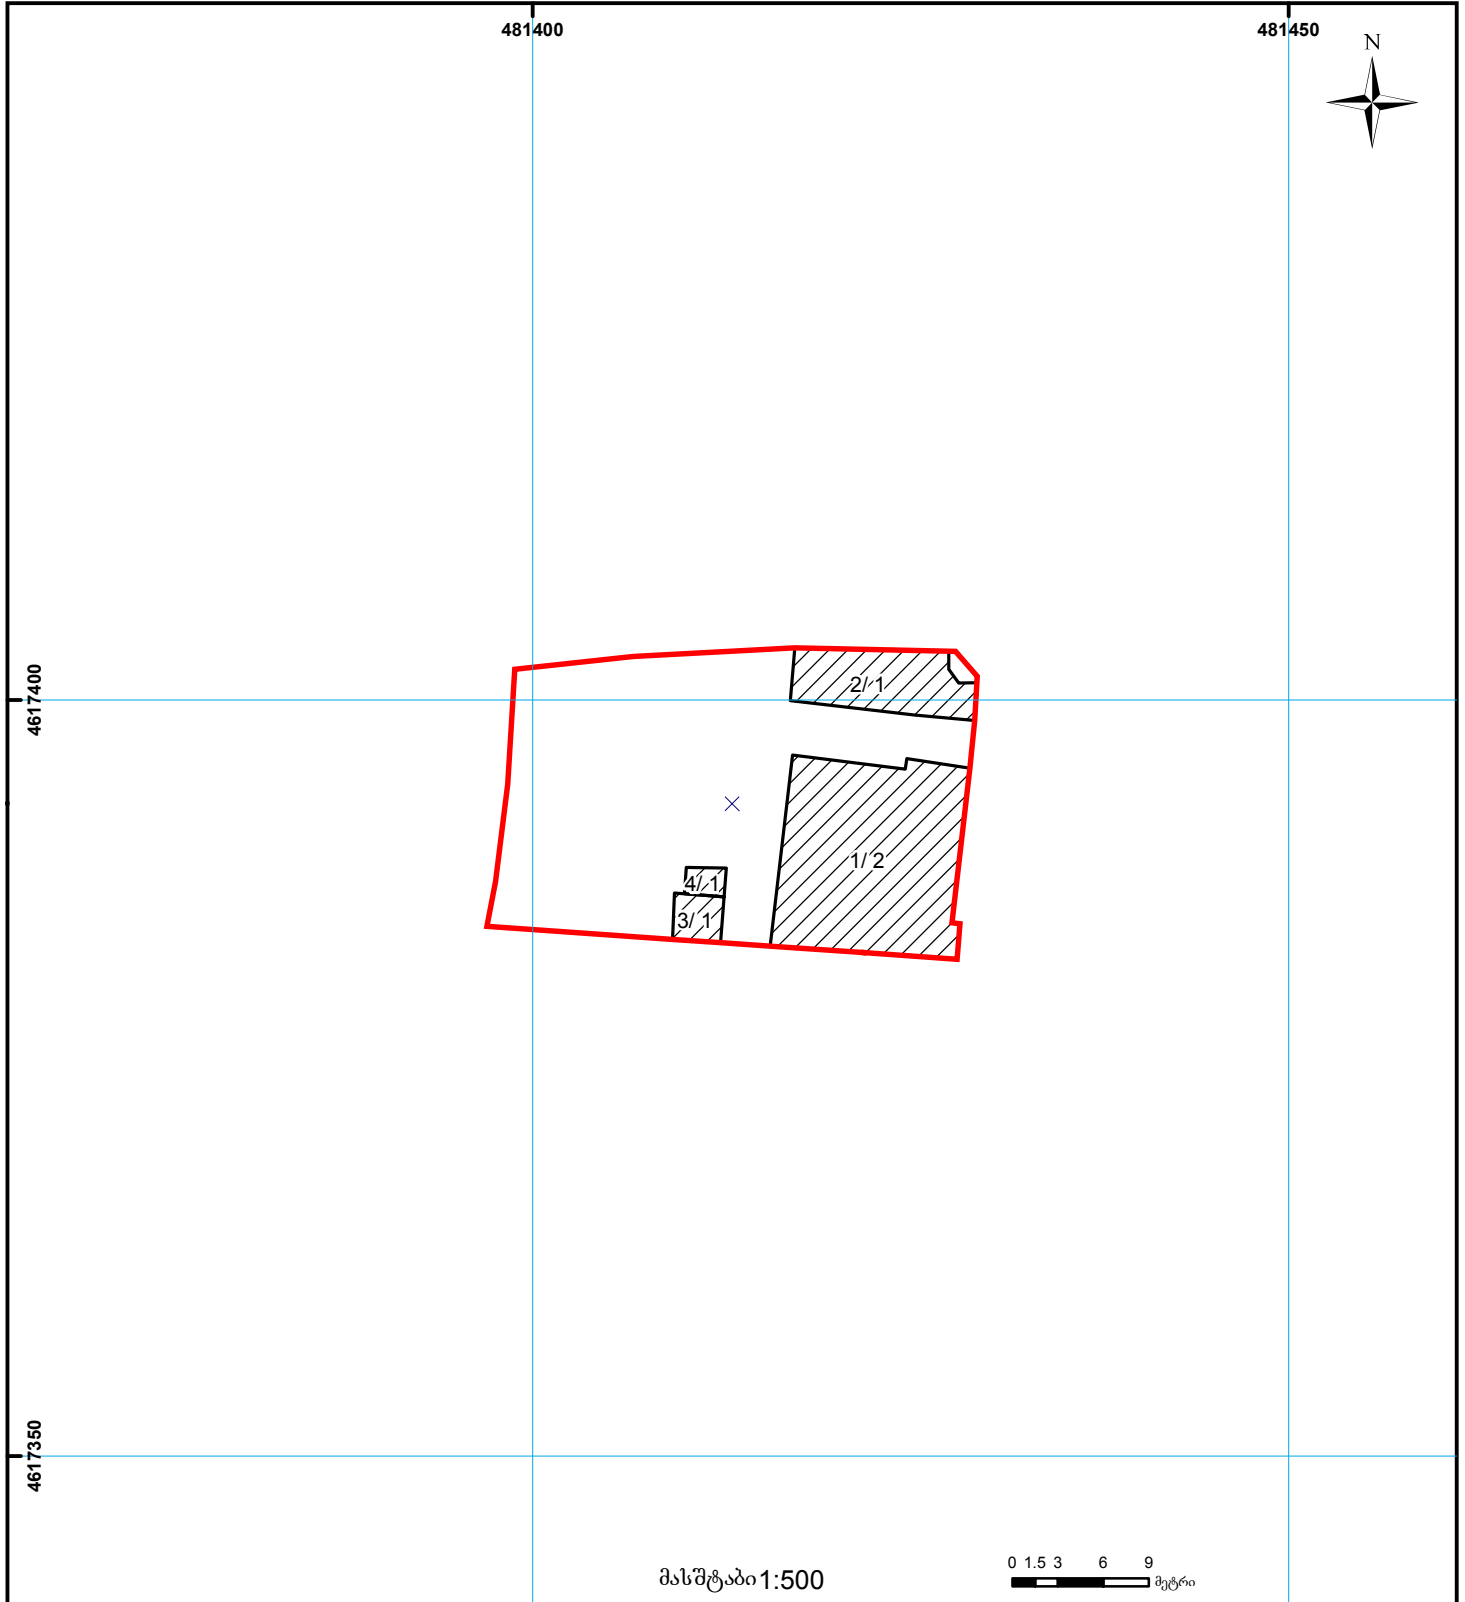

მასშტაბი 1:500

0 1.5 3 6 9 მეტრი

- | | | | | | | |
|--|--|--|--------------------|--|--------------------|---|
| | შენიშნულ-ნაგებობა,
პირობითი ნომერი/სართულიანობა | | სერვიტუტი | | ხაზობრივი ნაგებობა | 000
000
UTM (საერთაშორისო)
სისტემის კოორდ. |
| | მიწის ნაკვეთის საკადასტრო საზღვარი | | მშენებარე ნაგებობა | | | |