


მიწის ნაკვეთის საკადასტრო კოდი: **64 23 02 827**  
 განცხადების რეგისტრაციის ნომერი: **882019111022**  
 მიწის ნაკვეთის ფართობი: **209 კვ.მ.**  
 დანომრეულობა:  
 მომზადების თარიღი: **06.03.19**

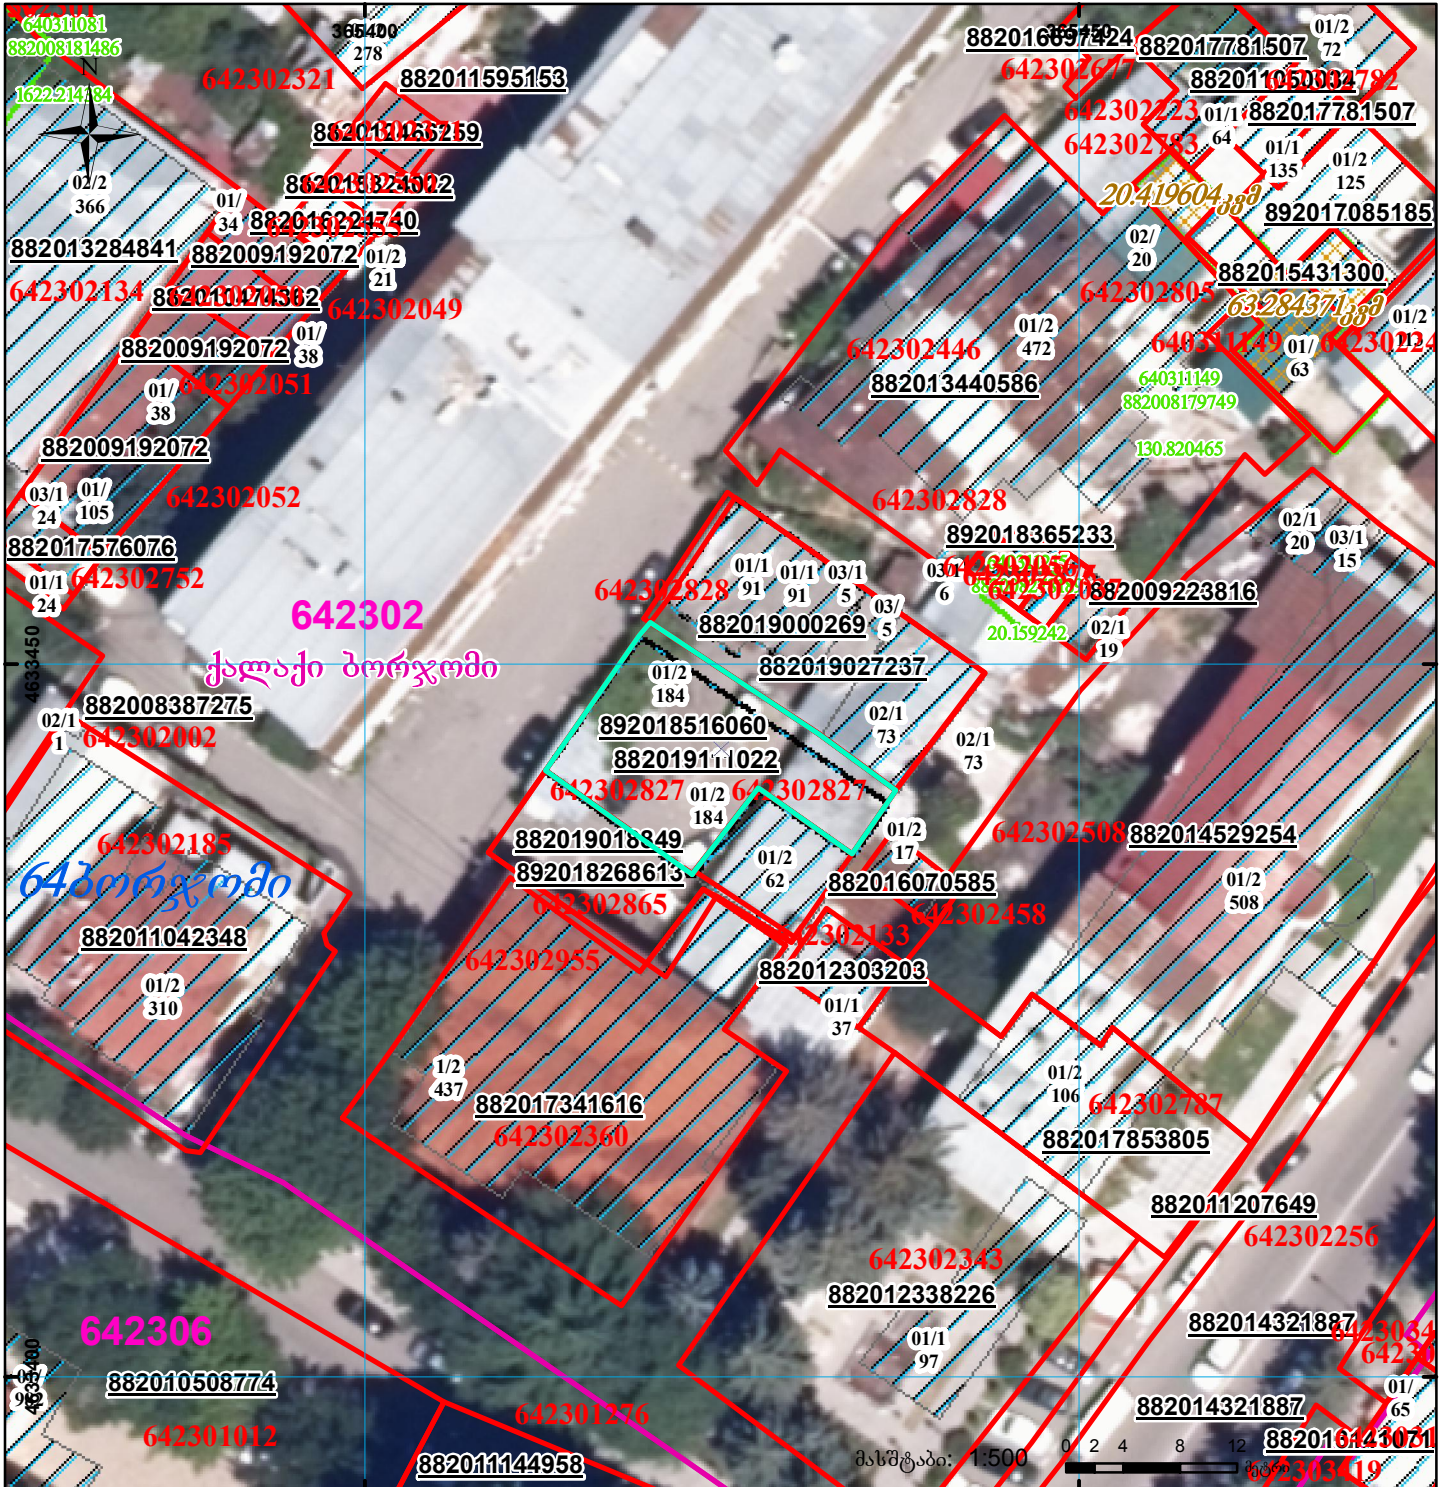

	შენიშვნა-ნაგებობა, პირობითი ნომერი/სართულიანობა		ვალდებულება		საზოგადოებრივი ნაგებობა
	მიწის ნაკვეთის საკადასტრო საზღვარი		მშენებარე ნაგებობა		