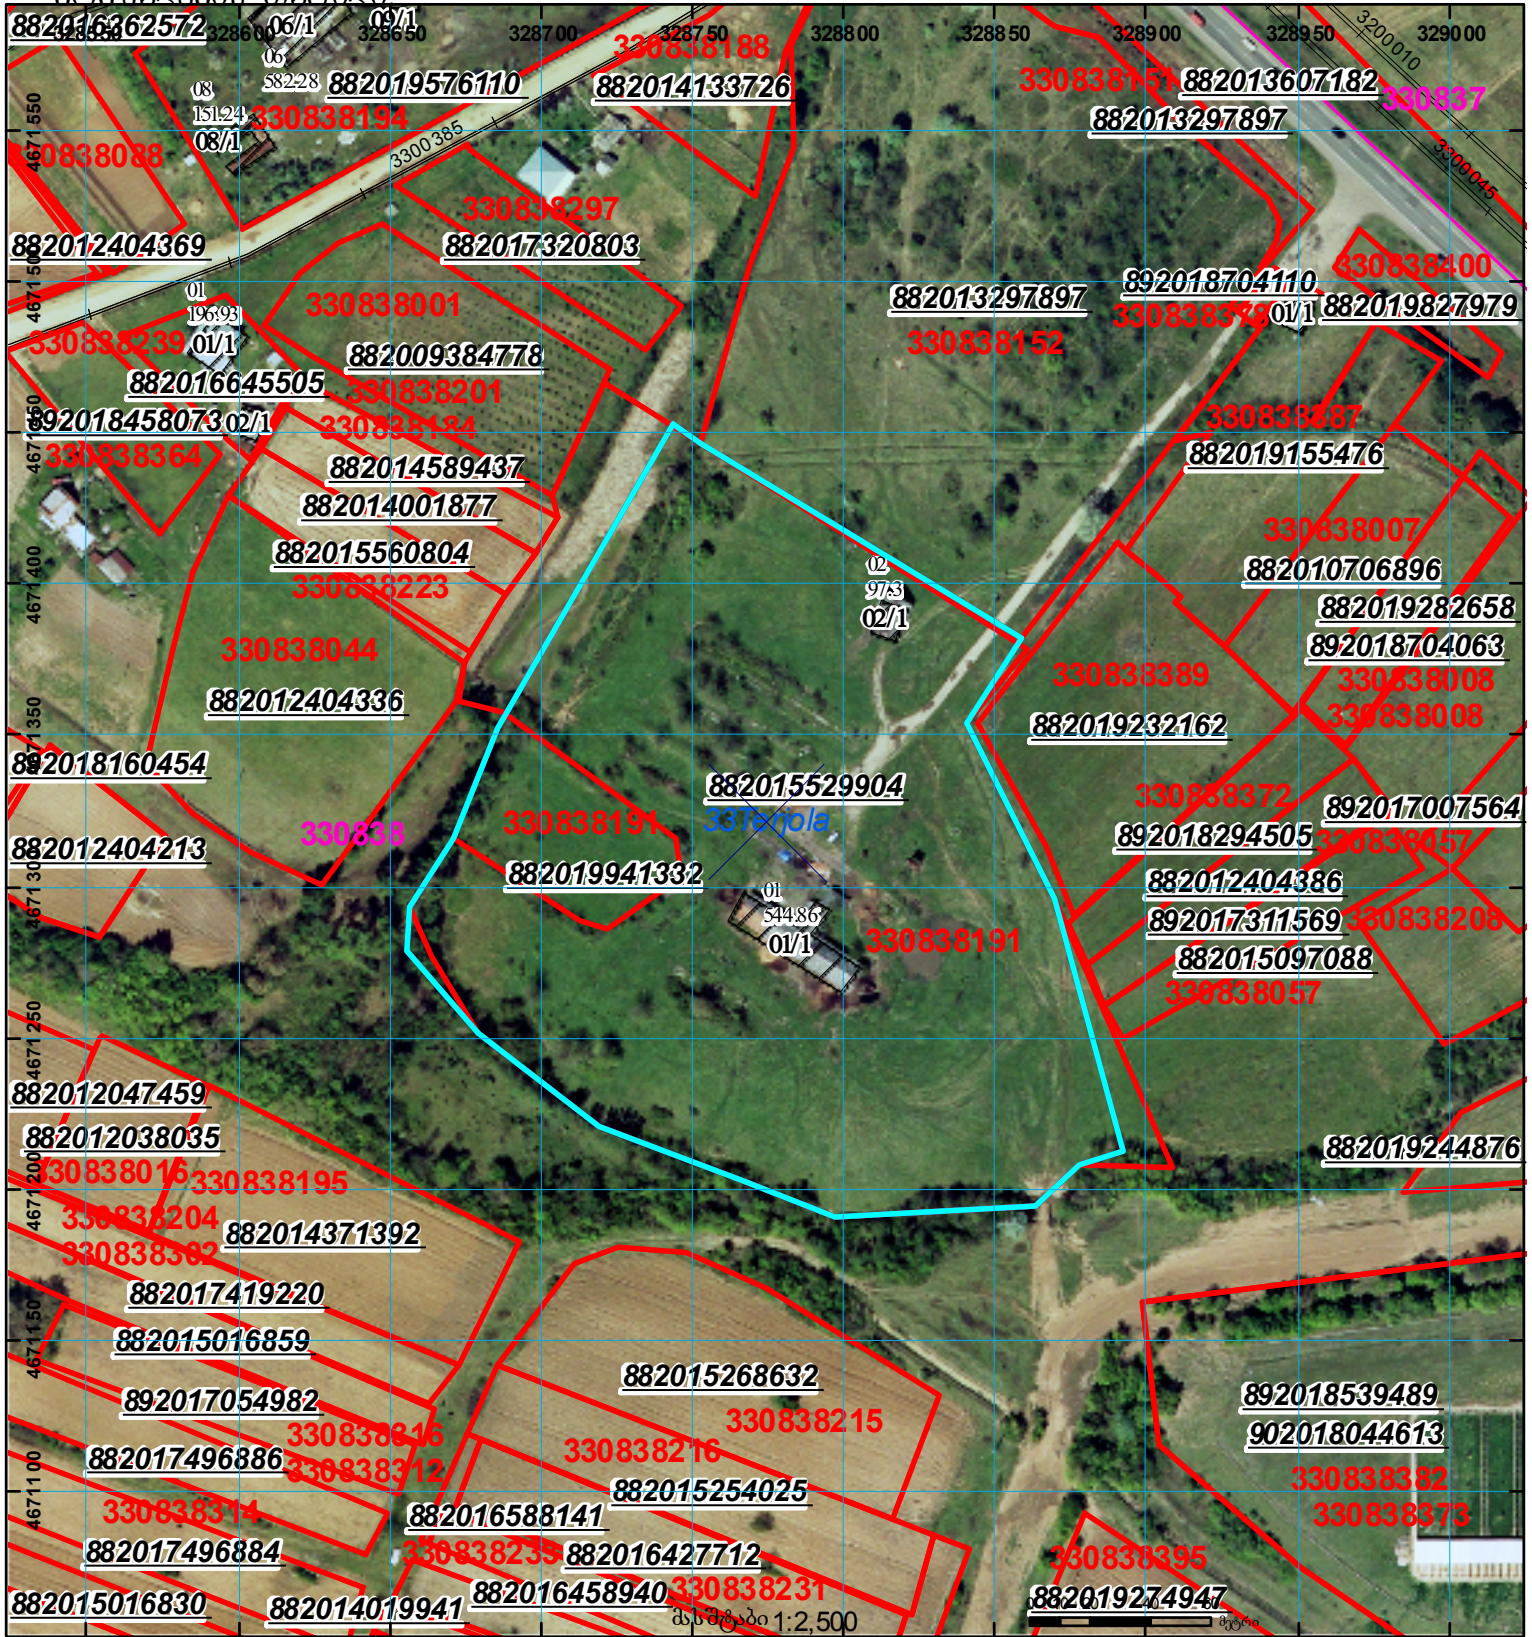
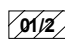

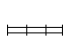





მიწის ნაკვეთის საკადასტრო კოდი: 33 08 38 191
 ბანცხალების რეისტრაციის ნომერი: 882019941332
 მიწის ნაკვეთის ფართობი: 38901 კვ.მ.

აღმსაღები თარიღი: 14.11.19



	შენიშვნა-ნაკვობა, პირობითი ნომერის/სართულიანობა		ვალდებულება		საზოგადოებრივი ნაკვობი	 0.00 (საერთაშორისო) UTM სისტემის კოორდ.
	მიწის ნაკვეთის საკადასტრო საზღვარი		მშენებარე ნაკვობი			