


მიწის ნაკვეთის საკადასტრო კოდი: 350247772
 განცხადების რეგისტრაციის ნომერი: 882023283541
 მიწის ნაკვეთის ფართობი: 980 კვ.მ.
 დანიშნულება:

მომზადების თარიღი: 30.03.23

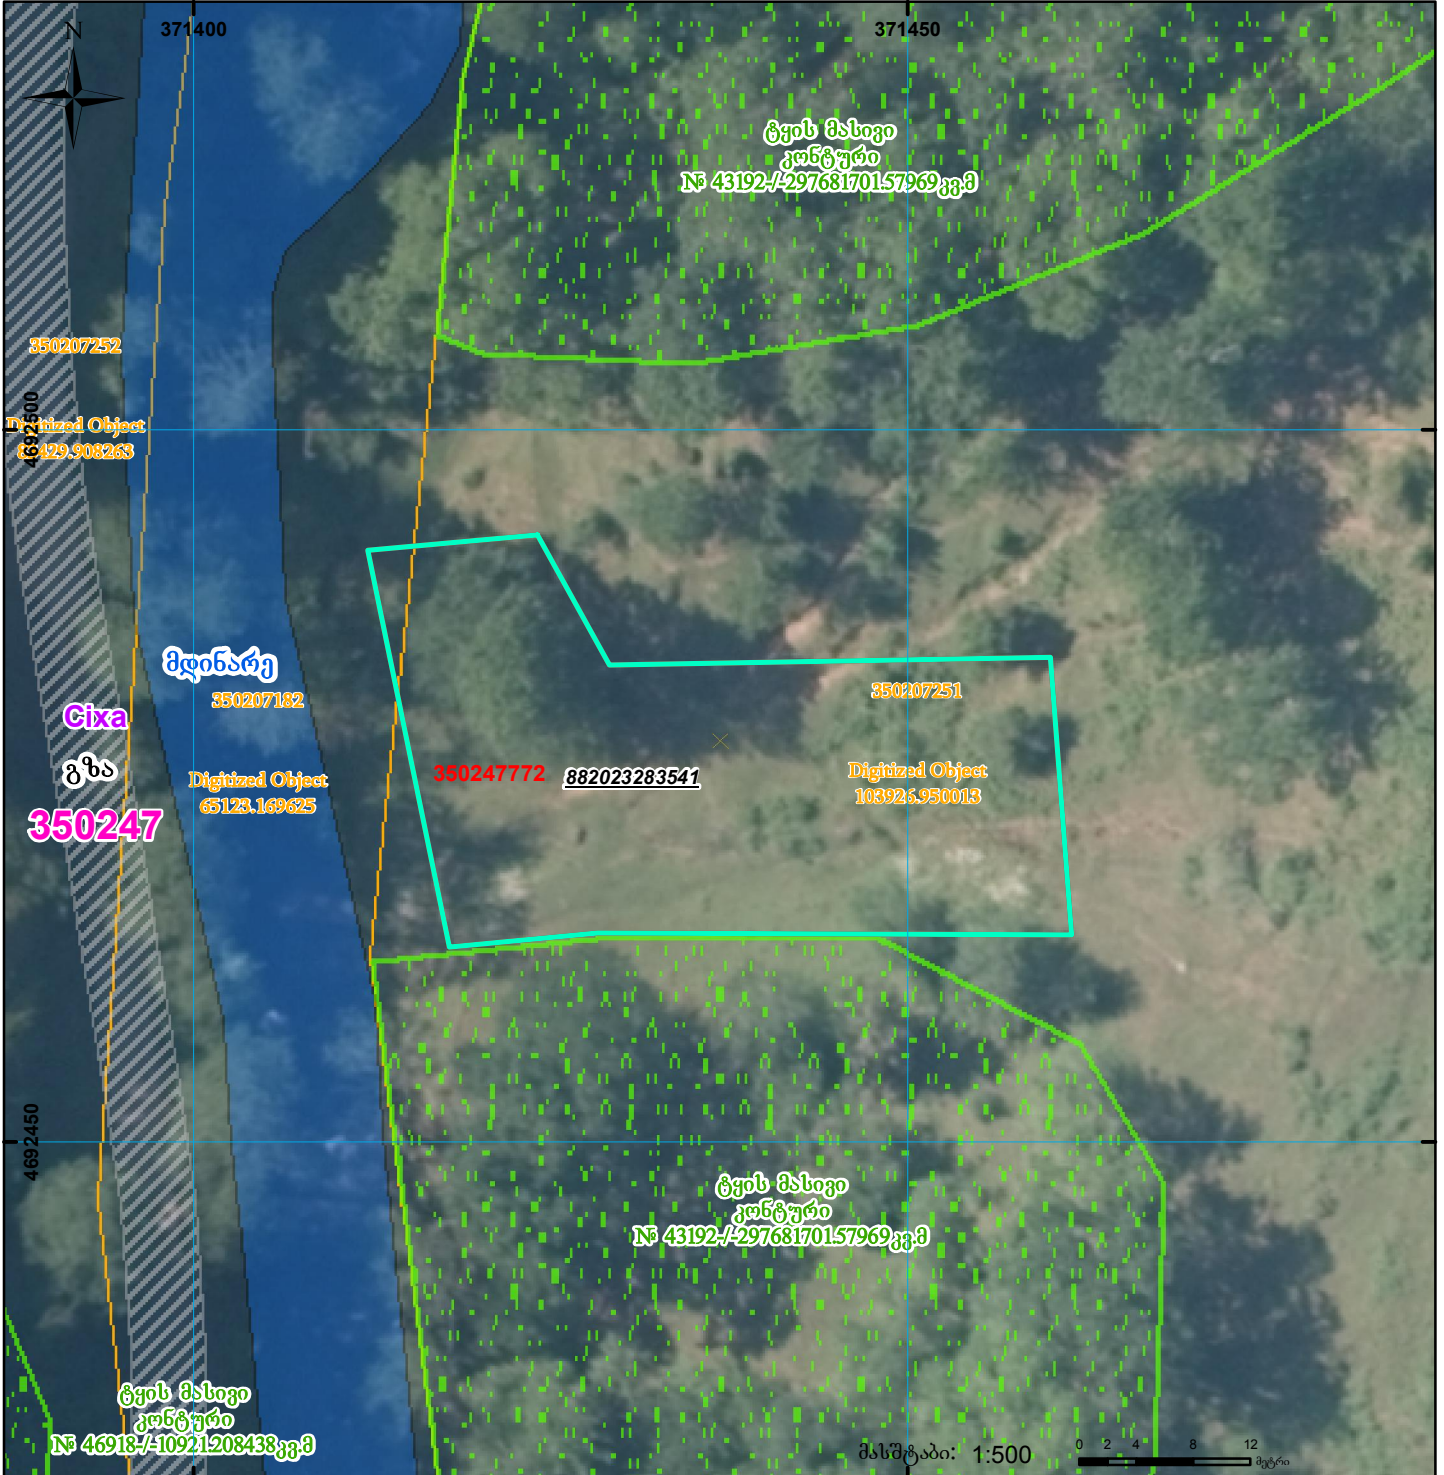

	შენიშნულ-ნაგებობა, პირობითი ნომერი/სართულიანობა		ვალდებულება		სარეგისტრაციოდ წარმოდგენილი ნაკვეთი
	მიწის ნაკვეთის საკადასტრო საზღვარი		მშენებარე ნაგებობა		საზობრივი ნაგებობა