




**საჯარო რეესტრის ეროვნული სააგენტოს  
გარდაბანის სარეგისტრაციო სამსახური  
საკადასტრო გეგმა**

მიწის ნაკვეთის საკადასტრო კოდი: 81 24 17 371  
 განცხადების რეგისტრაციის ნომერი: 882008382545  
 მიწის ნაკვეთის ფართობი: 600 კვ.მ.  
 დანიშნულება: სასოფლო-სამეურნეო  
 კატეგორია:  
 მომზადების თარიღი: 29.12.08

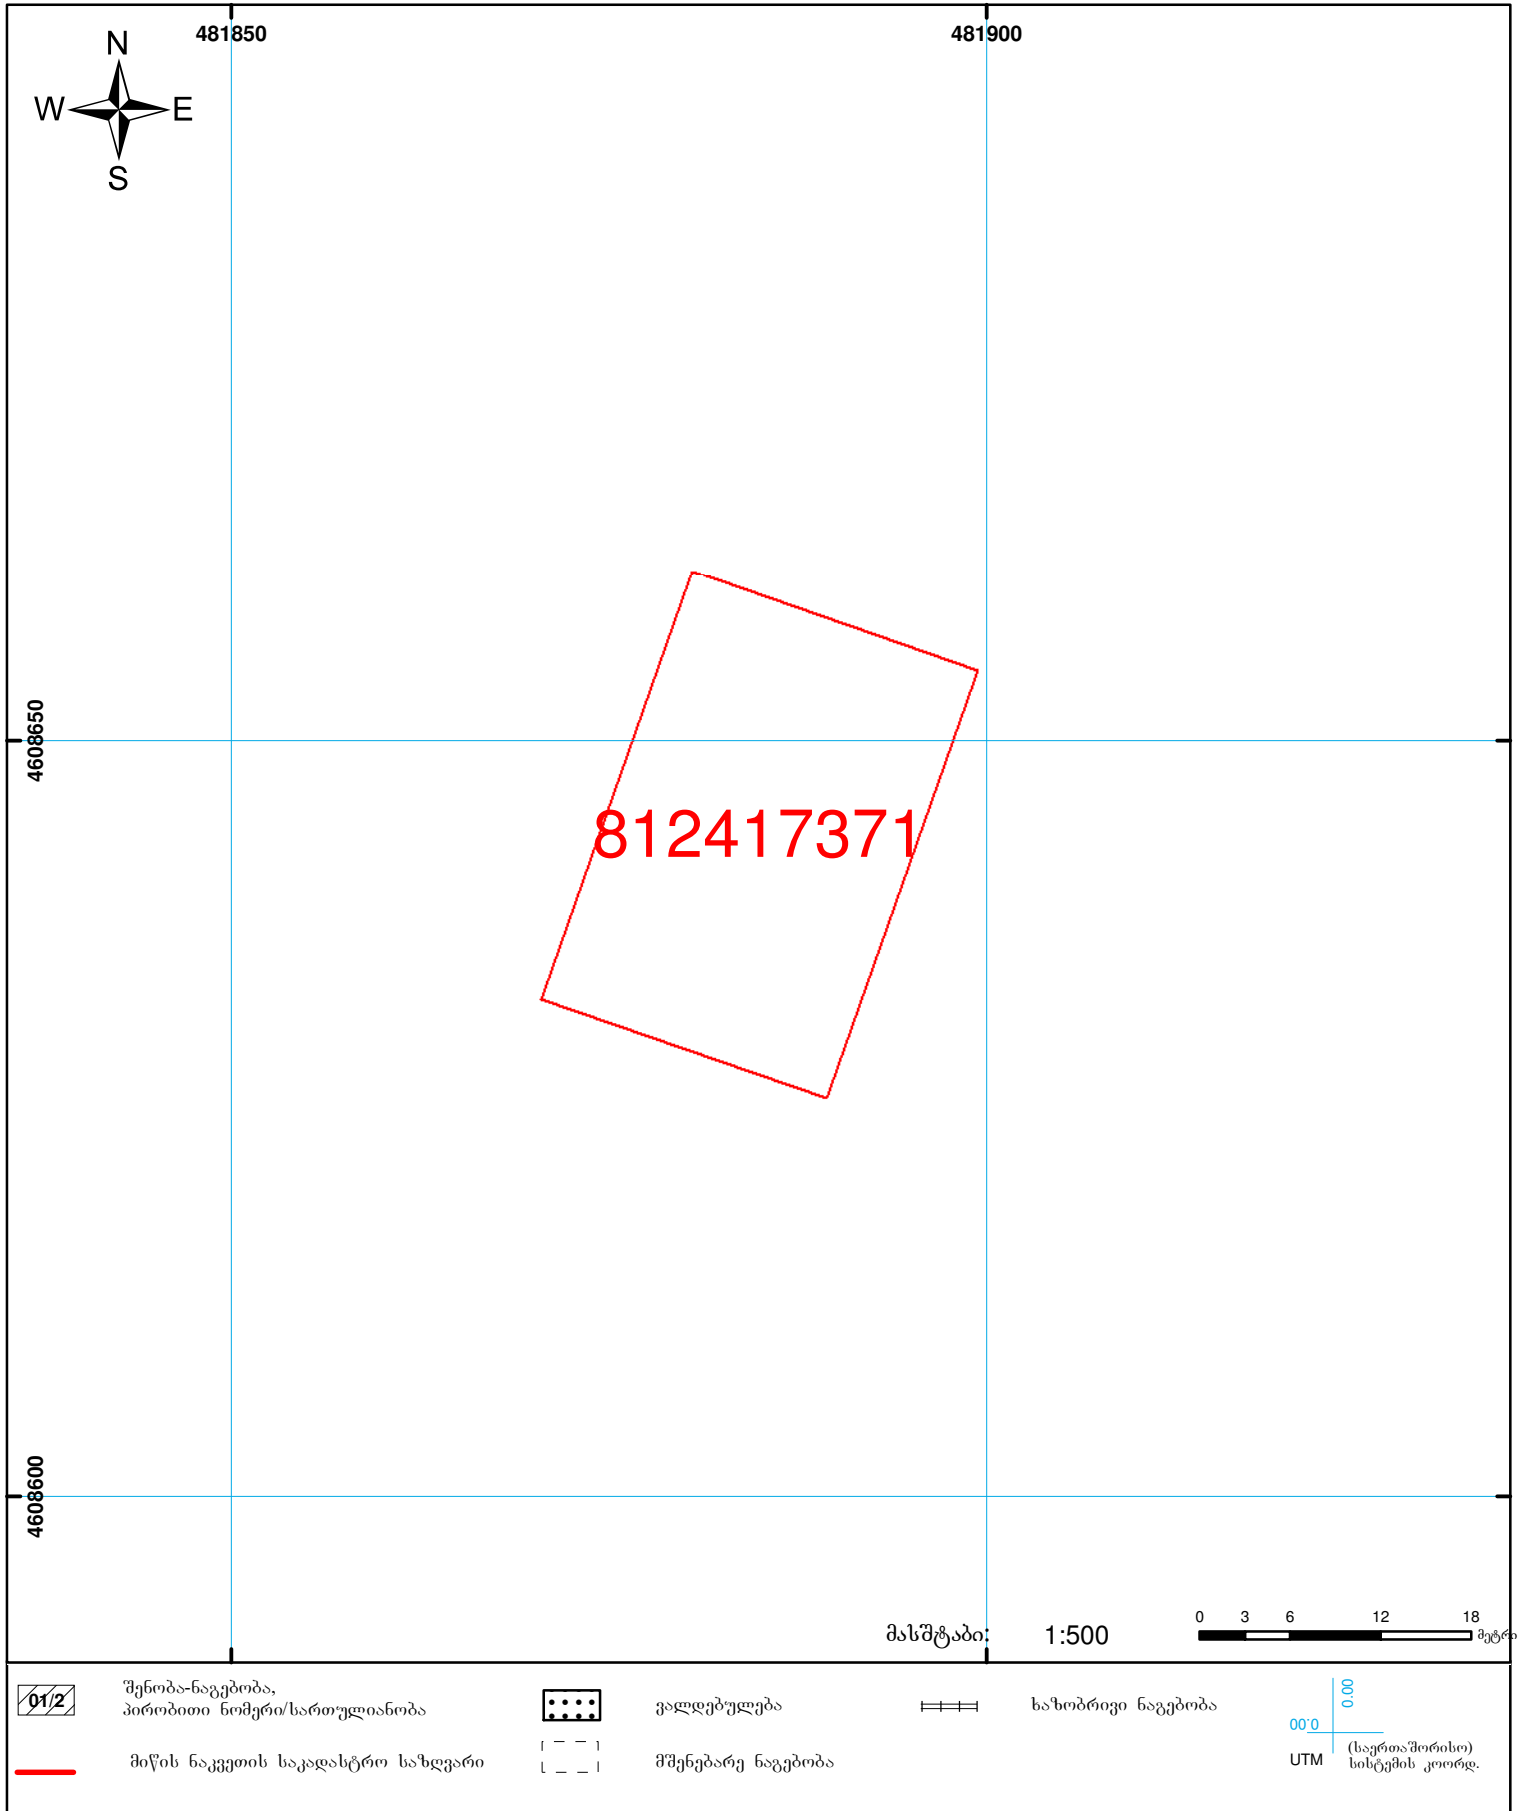

	შენიშნა-ნაგებობა, პირობითი ნომერი/სართულიანობა		ვაღდებულება		საზობრივი ნაგებობა
	მიწის ნაკვეთის საკადასტრო საზღვარი		მშენებარე ნაგებობა		

UTM (საერთაშორისო) სისტემის კოდები: 00:0 0:00