




# საკადასტრო გეგმა

საქართველოს რეესტრის ეროვნული სააგენტო

საკადასტრო კოდი: **01.10.07.004.069**  
განცხადების ნომერი: **882022133668**  
მომზადების თარიღი: **27/02/2022**

ნაკვეთის დანიშნულება: **არასასოფლო სამეურნეო**  
ფართობი: **3440 კვ.მ (WGS 84 / UTM zone 38N)**  
ვალდებულების ფართობი: **106 კვ.მ (WGS 84 / UTM zone 38N)**

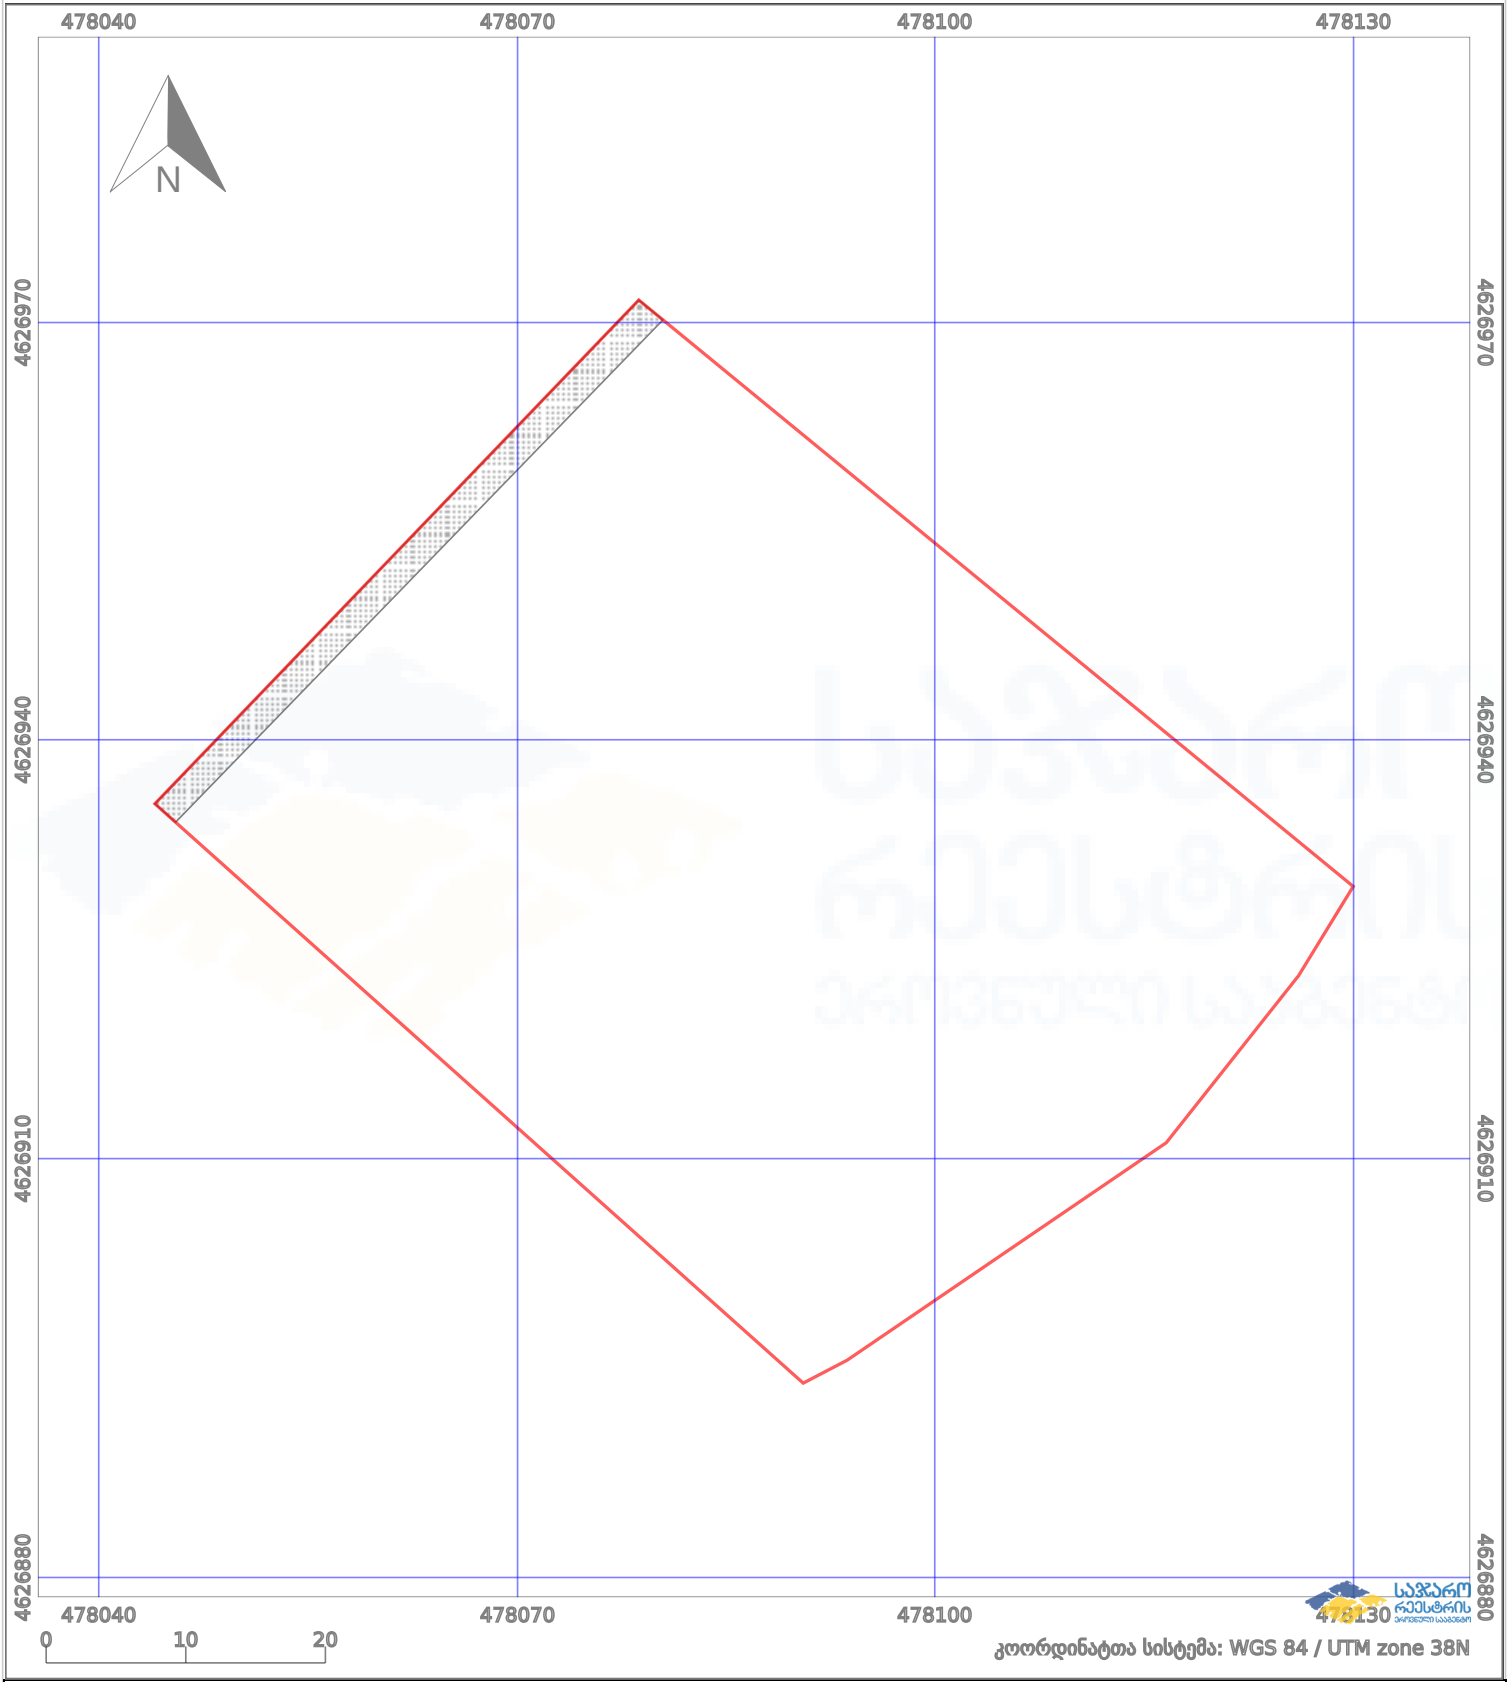

კოორდინატთა სისტემა: WGS 84 / UTM zone 38N

პირობითი აღნიშვნები:			
	ნაკვეთის საზღვარი		მშენებარე ნაგებობა
	საზღვრივი ნაგებობა		ტყის ფონდი
			აშენებული ნაგებობა
			ვალდებულება