



საკადასტრო გეგმა

საჯარო რეესტრის ეროვნული
სააგენტო

საკადასტრო კოდი: **01.20.01.139.164**

ნაკვეთის დანიშნულება:


არასასოფლო საშენი

განცხადების ნომერი: **882017733912**

ფართობი:

779 კვ.მ (WGS 84 / UTM zone 38N)

მომზადების თარიღი: **15/08/2017**

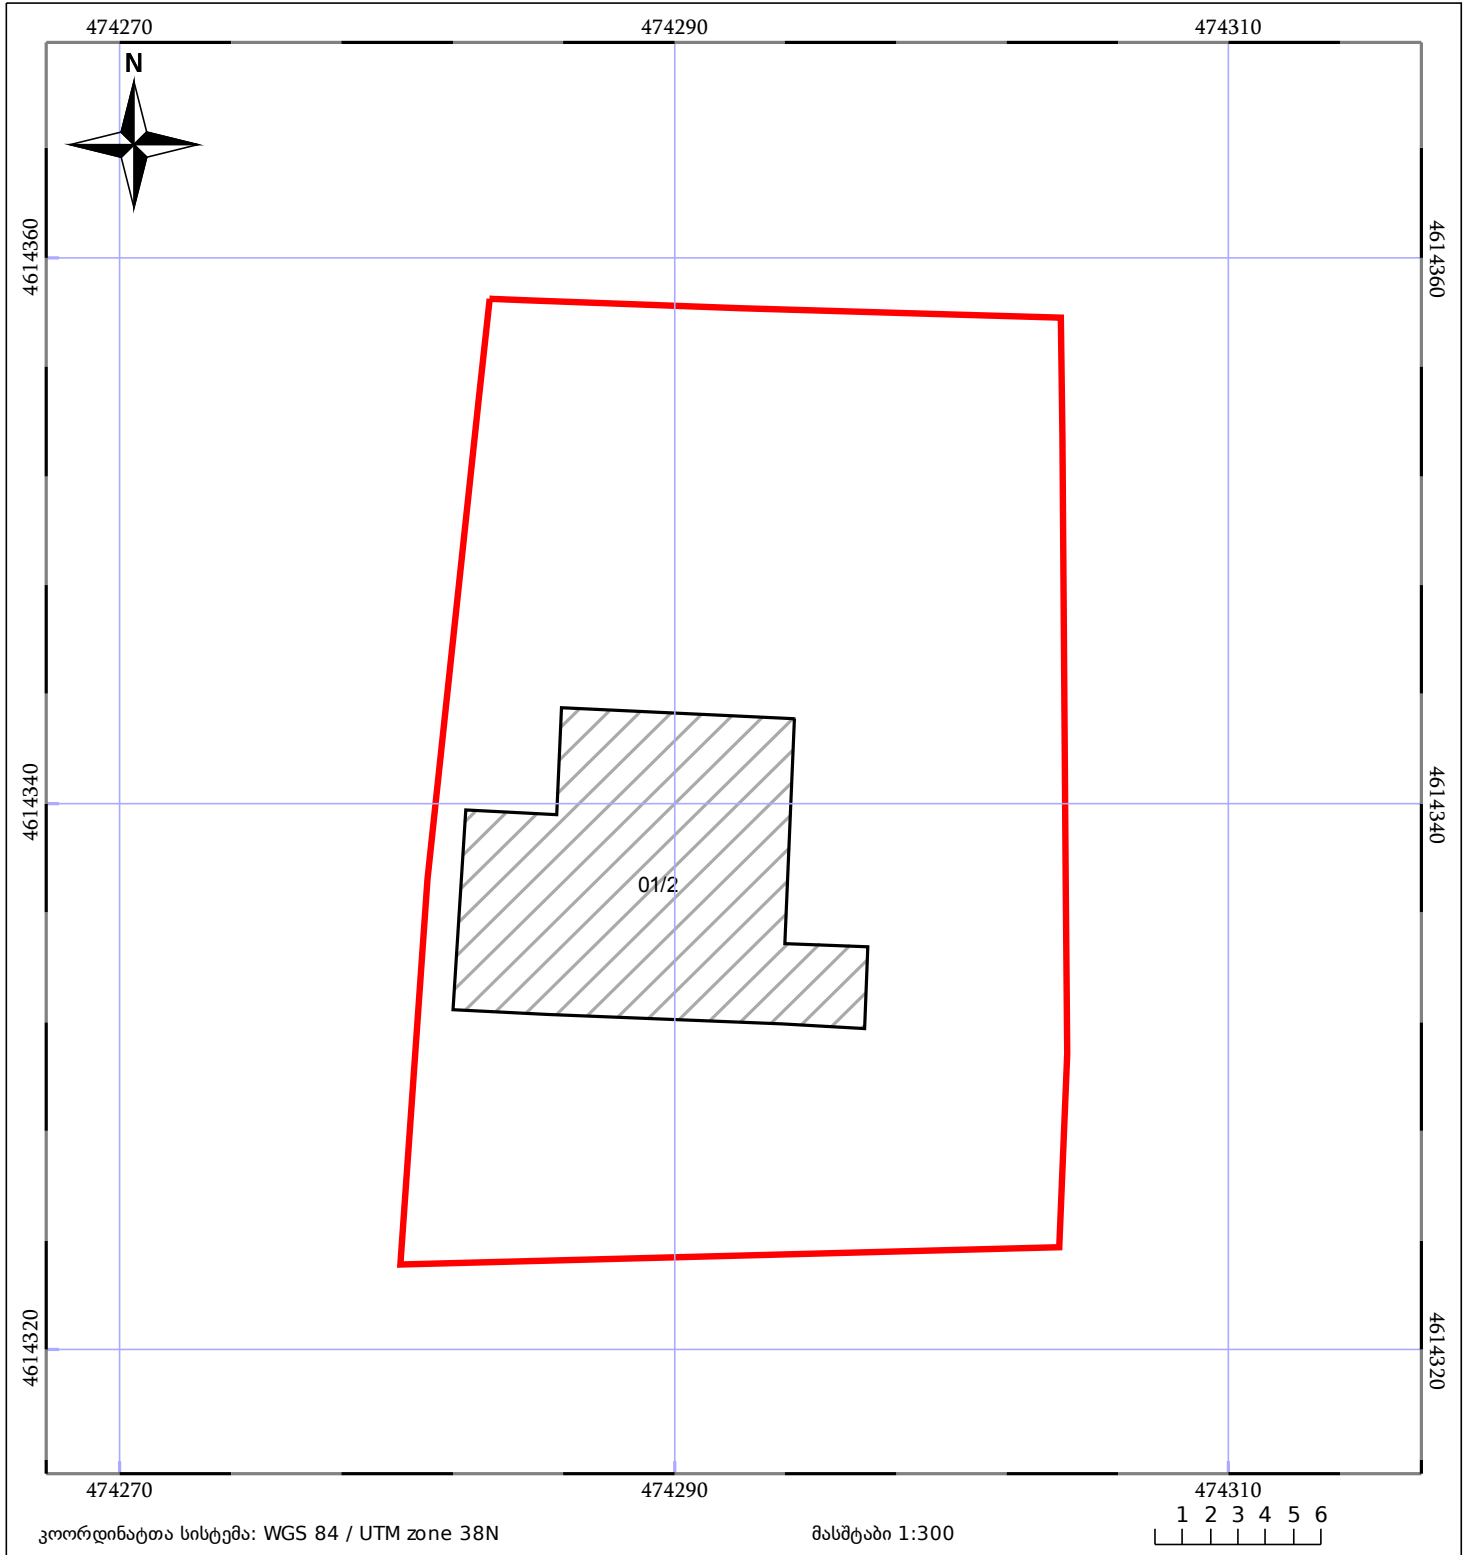

05/25 მშენებარე ნაგებობა	05/25 შენობა/ნაგებობა	ტყის ფონდი
ნაკვეთის საკადასტრო საზღვარი	ხაზობრივი ნაგებობა	ვალდებულება